

공사명 [PROJECT TITLE]
(혁신)신라대학교
도서관, 상경관 화장실 및
강의실 리모델링 공사

NOTE
1. ㉔ 급경방화문
2. 창호공사는 현장실측 확인후 시공
3. 실내 인테리어 마감은 캄복관 협의후
시공
4. 석면철거면적은 실측후 석면보고서
반영 할것.

NO.	REVISIONS	DATE
△		

설 계
DESIGNED BY

검 토
CHECKED BY

승 인
APPROVED BY

담 당
DRAWN BY

일 자
[DATE] 2021. 06 .


축 척
[SCALE] 1/200

도 면 명 [DRAWING TITLE]
(변경전)

상경관 1층 철거평면도

도면번호
DRAWING NO. A-

일련번호
SHEET NO.

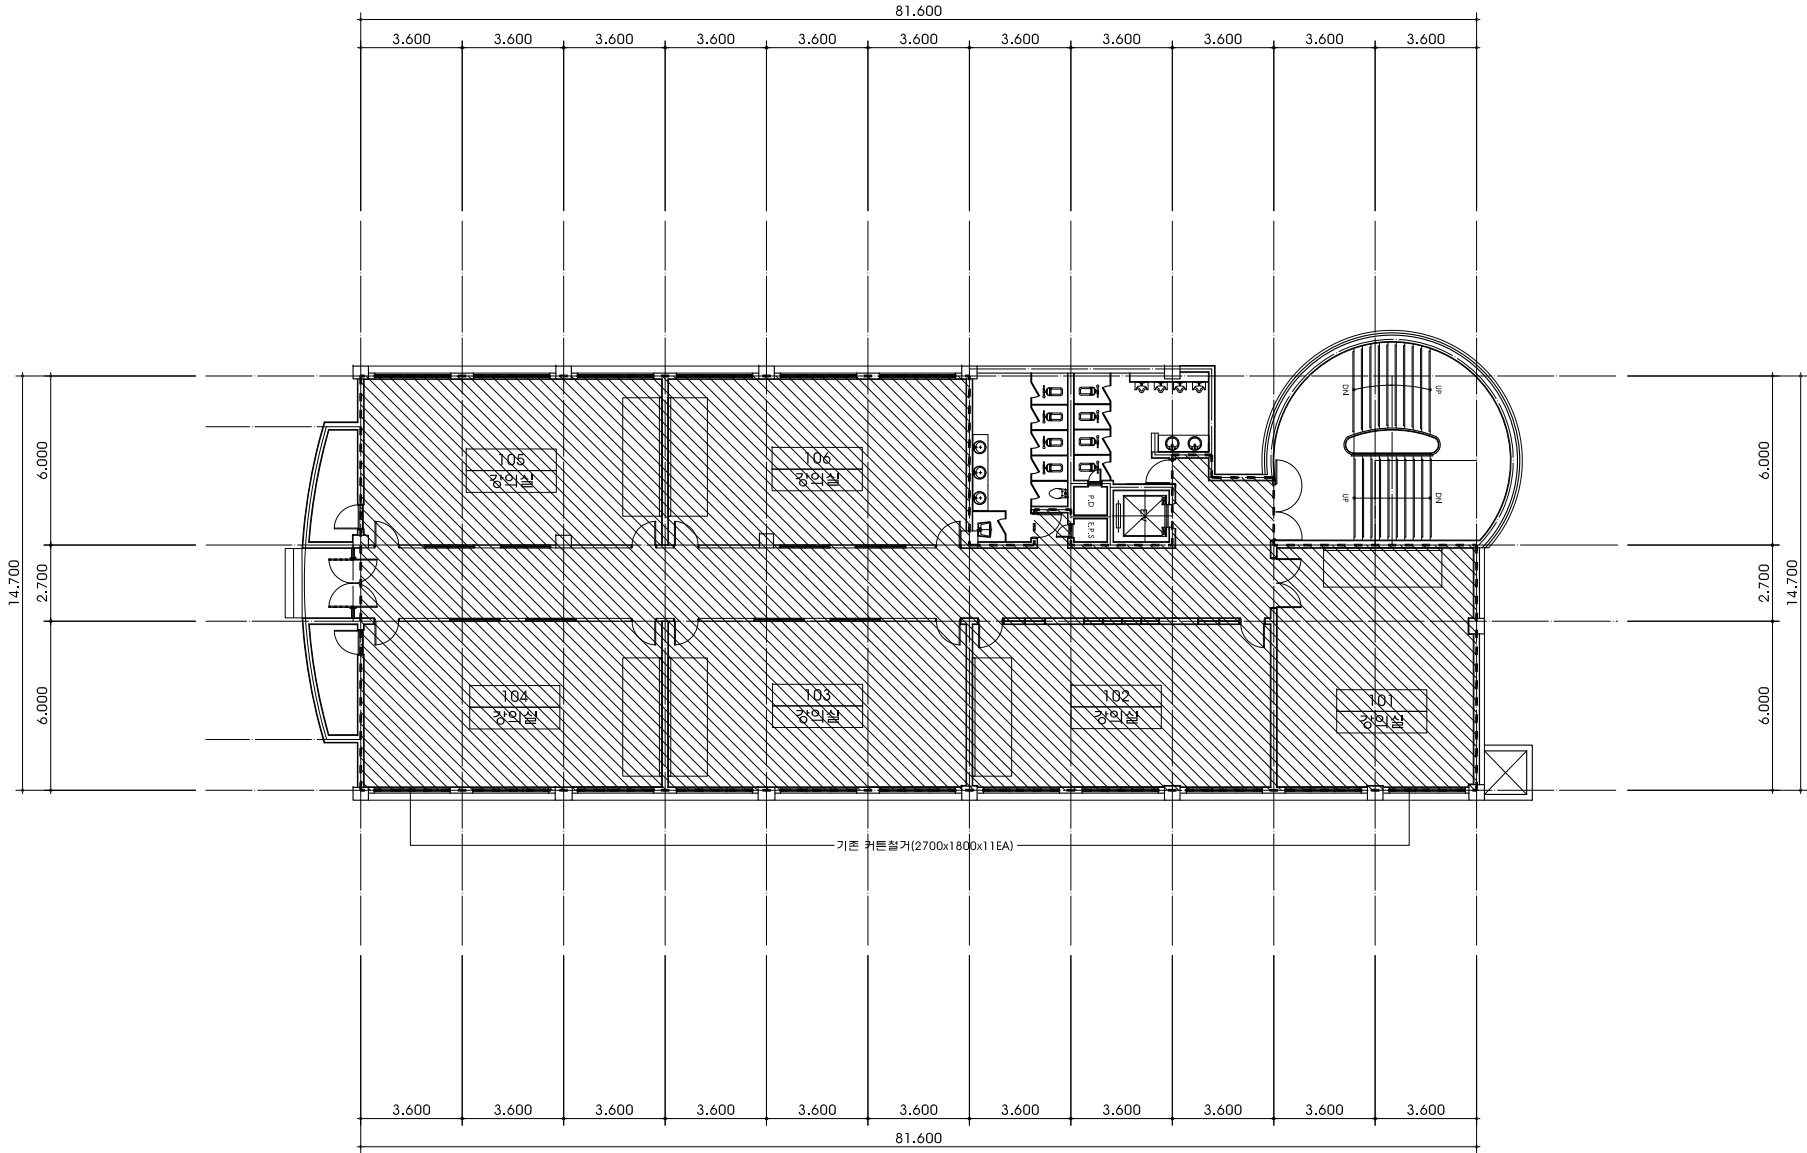


상경관 1층 석면철거평면도

축척 : 1/200

공사명 [PROJECT TITLE]
(혁신)신라대학교
도서관, 상경관 화장실 및
강의실 리모델링 공사

- NOTE
1. ㉔ 급경방화문
 2. 창호공사는 현장실측 확인후 시공
 3. 실내 인테리아마감은 캄복판 협의후 시공
 4. 석면철거면적은 실측후 석면보고서 반영 할것.

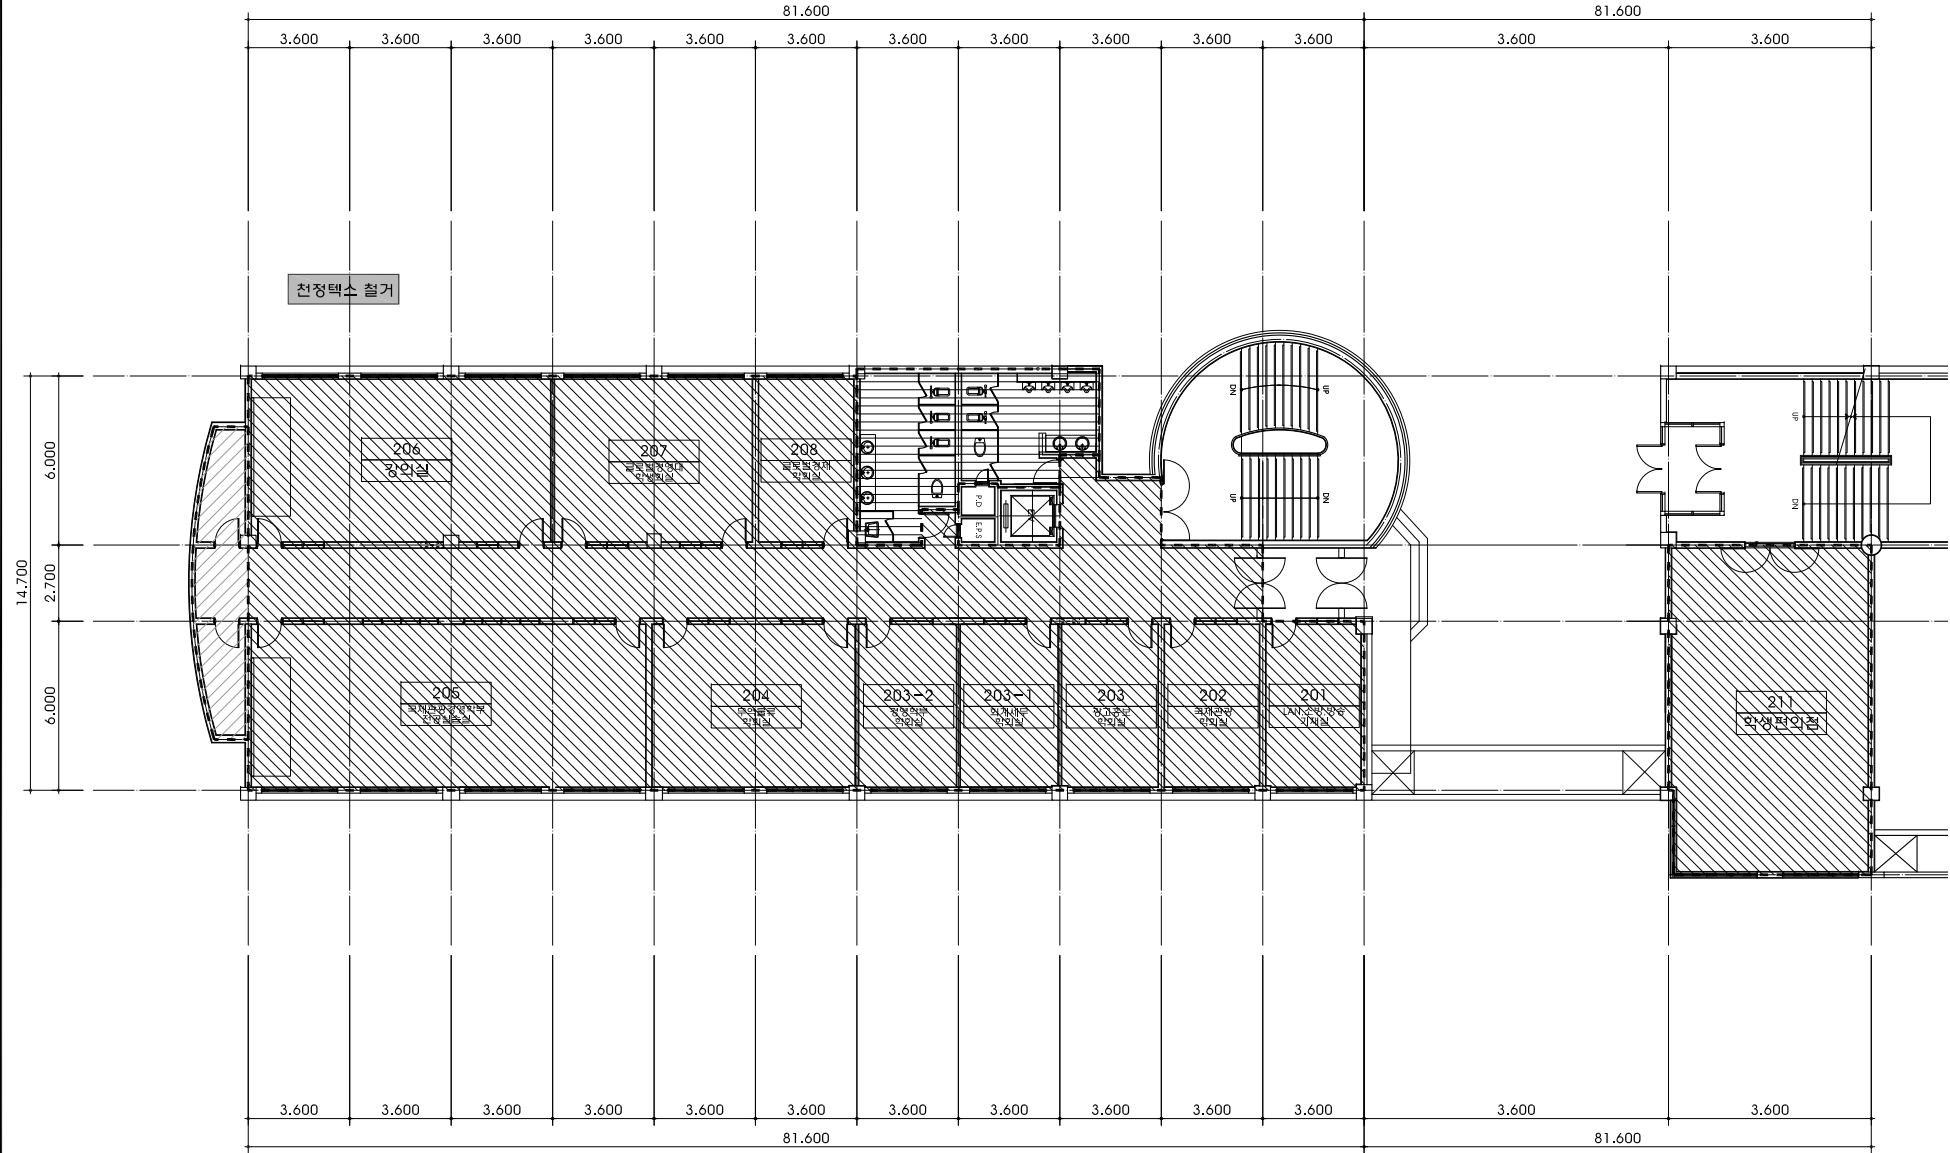

NO.	REVISIONS	DATE
△		

설 계
DESIGNED BY

검 토
CHECKED BY

승 인
APPROVED BY

담 당
DRAWN BY

일 자
[DATE] 2021. 06 .

축 척
[SCALE] 1/200

도 면 명 [DRAWING TITLE]
(변경전)

상경관 2층 철거평면도

도면번호
DRAWING NO. A-

일련번호
SHEET NO.

상경관 2층 석면철거평면도
축척 : 1/200