

신라대학교 사범관 4층 환경개선공사 (건축)

2025. 01.

G_A 조은설계 건축사사무소

T E L . (051) 583 - 9317

FAX . (051) 583 - 9319

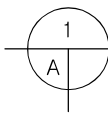

도면 목록표

SCALE = 1 / N.S

PROJECT TITLE
사 업 명 칭

신라대학교
사범관4층 환경개선공사

NOTE

1.

2.

3.

4.

5.

6.

7.

8.

9.

NAME OF DRAWING
도 면 명

도면 목록표

SCALE

축 척

1 / N.S

SHEET NO.

도 면 번 호

A - 01

DATE

일 자

2025. 01.

건 축 설 계

구 조 설 계

기 계 설 계

전 기 설 계

통 신 설 계

소 방 설 계

토 목 설 계

조 경 설 계

CHECKED BY

심 사

APPROVED BY

승 인

GA

조은설계
건축사사무소

부산광역시 금정구 부곡동
64-46번지

TEL : 051) 583 - 9317

FAX : 051) 583 - 9319

건 축 사 : 이 상 호


검 인



도면번호	도 면 명	축 척	
		A3	
A- 00	표지	1/ NONE	
A- 01	도면목록표	1/ NONE	
A- 02	사범관 4층 작업구간 평면도	1/ 250	
A- 03	사범관 4층 석면해체 작업구간 평면도	1/ 250	
A- 04	실내 재료마감도, 표	1/ 200	
A- 05	사범관 4층 철거평면도(기존)	1/ 200	
A- 06	사범관 4층 천정 철거평면도(기존)	1/ 200	
A- 07	사범관 4층 평면도(수선)	1/ 200	
A- 08	사범관 4층 천정 평면도(수선)	1/ 200	
A- 09	416호실 평면도 (문화컨텐츠학과학회실) -(변경후)	1/ 80	
A- 10	416호실 전개도 (문화컨텐츠학과학회실) -(변경후)	1/ 80	
A- 11	416-1호실 평면도 (역사교육과학회실) -(변경후)	1/ 80	
A- 12	416-1호실 전개도 (역사교육과학회실) -(변경후)	1/ 80	
A- 13	417호실 평면도 (수학교육과학회실) -(변경후)	1/ 80	
A- 14	417호실 전개도 (수학교육과학회실) -(변경후)	1/ 80	
A- 15	417-1호실 평면도 (임혜선교수교수실) -(변경후)	1/ 80	

도면번호	도 면 명	축 척	
		A3	
A- 16	417-1호실 전개도 (임혜선교수교수실) -(변경후)	1/ 80	
A- 17	417-2호실 평면도 (국어교육과학회실) -(변경후)	1/ 80	
A- 18	417-2호실 전개도 (국어교육과학회실) -(변경후)	1/ 80	
A- 19	418호실 평면도 (사범대PC실) -(변경후)	1/ 80	
A- 20	418호실 전개도 (사범대PC실) -(변경후)	1/ 80	
A- 21	418호실 시스템박스 배치도 (사범대PC실)	1/ 80	
A- 22	422호실 평면도 (강의실) -(변경후)	1/ 80	
A- 23	422호실 전개도 (강의실) -(변경후)	1/ 80	
A- 24	423호실 평면도 (강의실) -(변경후)	1/ 80	
A- 25	423호실 전개도 (강의실) -(변경후)	1/ 80	
A- 26	424호실 평면도 (강의실) -(변경후)	1/ 80	
A- 27	424호실 전개도 (강의실) -(변경후)	1/ 80	
A- 28	425호실 평면도 (유아교육실습실) -(변경후)	1/ 80	
A- 29	424호실 전개도 (유아교육실습실) -(변경후)	1/ 80	
A- 30	복도 평면도 -(변경후)	1/ 120	
A- 31	복도 전개도 -(변경후)	1/ 120	

일 반 사 항	1. 설계 기준 설계기준은 건축법및 관련규정의하하며, 규격과 재료는 KS 규격 및 동등이상으로 한다.	3. 도면 우선 순위 - 도면과 시방서가 상이할 경우에는 시방서에 우선하여 시공하며 설계자와 사전협의한다. - 건축도면 구조도및 설비도면등이 서로 상이할 경우에는 건축도면 에 의하여 시공하며 설계자의 확인을 받는다. - 각 도면간에 표현이 상이할 경우 축척이 큰도면(상세도)이 우선한다. - 도면의 우선 순위는 최근 발행 날짜(ISSUE DATE)의 것이 우선한다.	4. 도면상의 치수이므로 시공시 현장실측후 현장과 도면이 상이할 경우 감독관의 승인을 얻어 시공할것. 5. 마감재료 및 색상은 설계도서 동등이상으로 학교측과 협의후 감독관의 승인을 얻어 시공할것.
	2. 치 수 - 치수는 주기가 없는한 MILIMETER (METRIC) 단위로 한다. 단,토목 관계 치수는 METER 이다. - 치수의 확인및 계산은 도면에 표기 된 수치를 우선으로 한다. - 시공전에 모든 치수를 확인하고 각종 개구부 설치물및 슬리브 설비도면을 참조하여 시공한다. - 도면상의 치수이므로 반드시 실측하여 시공한다.		

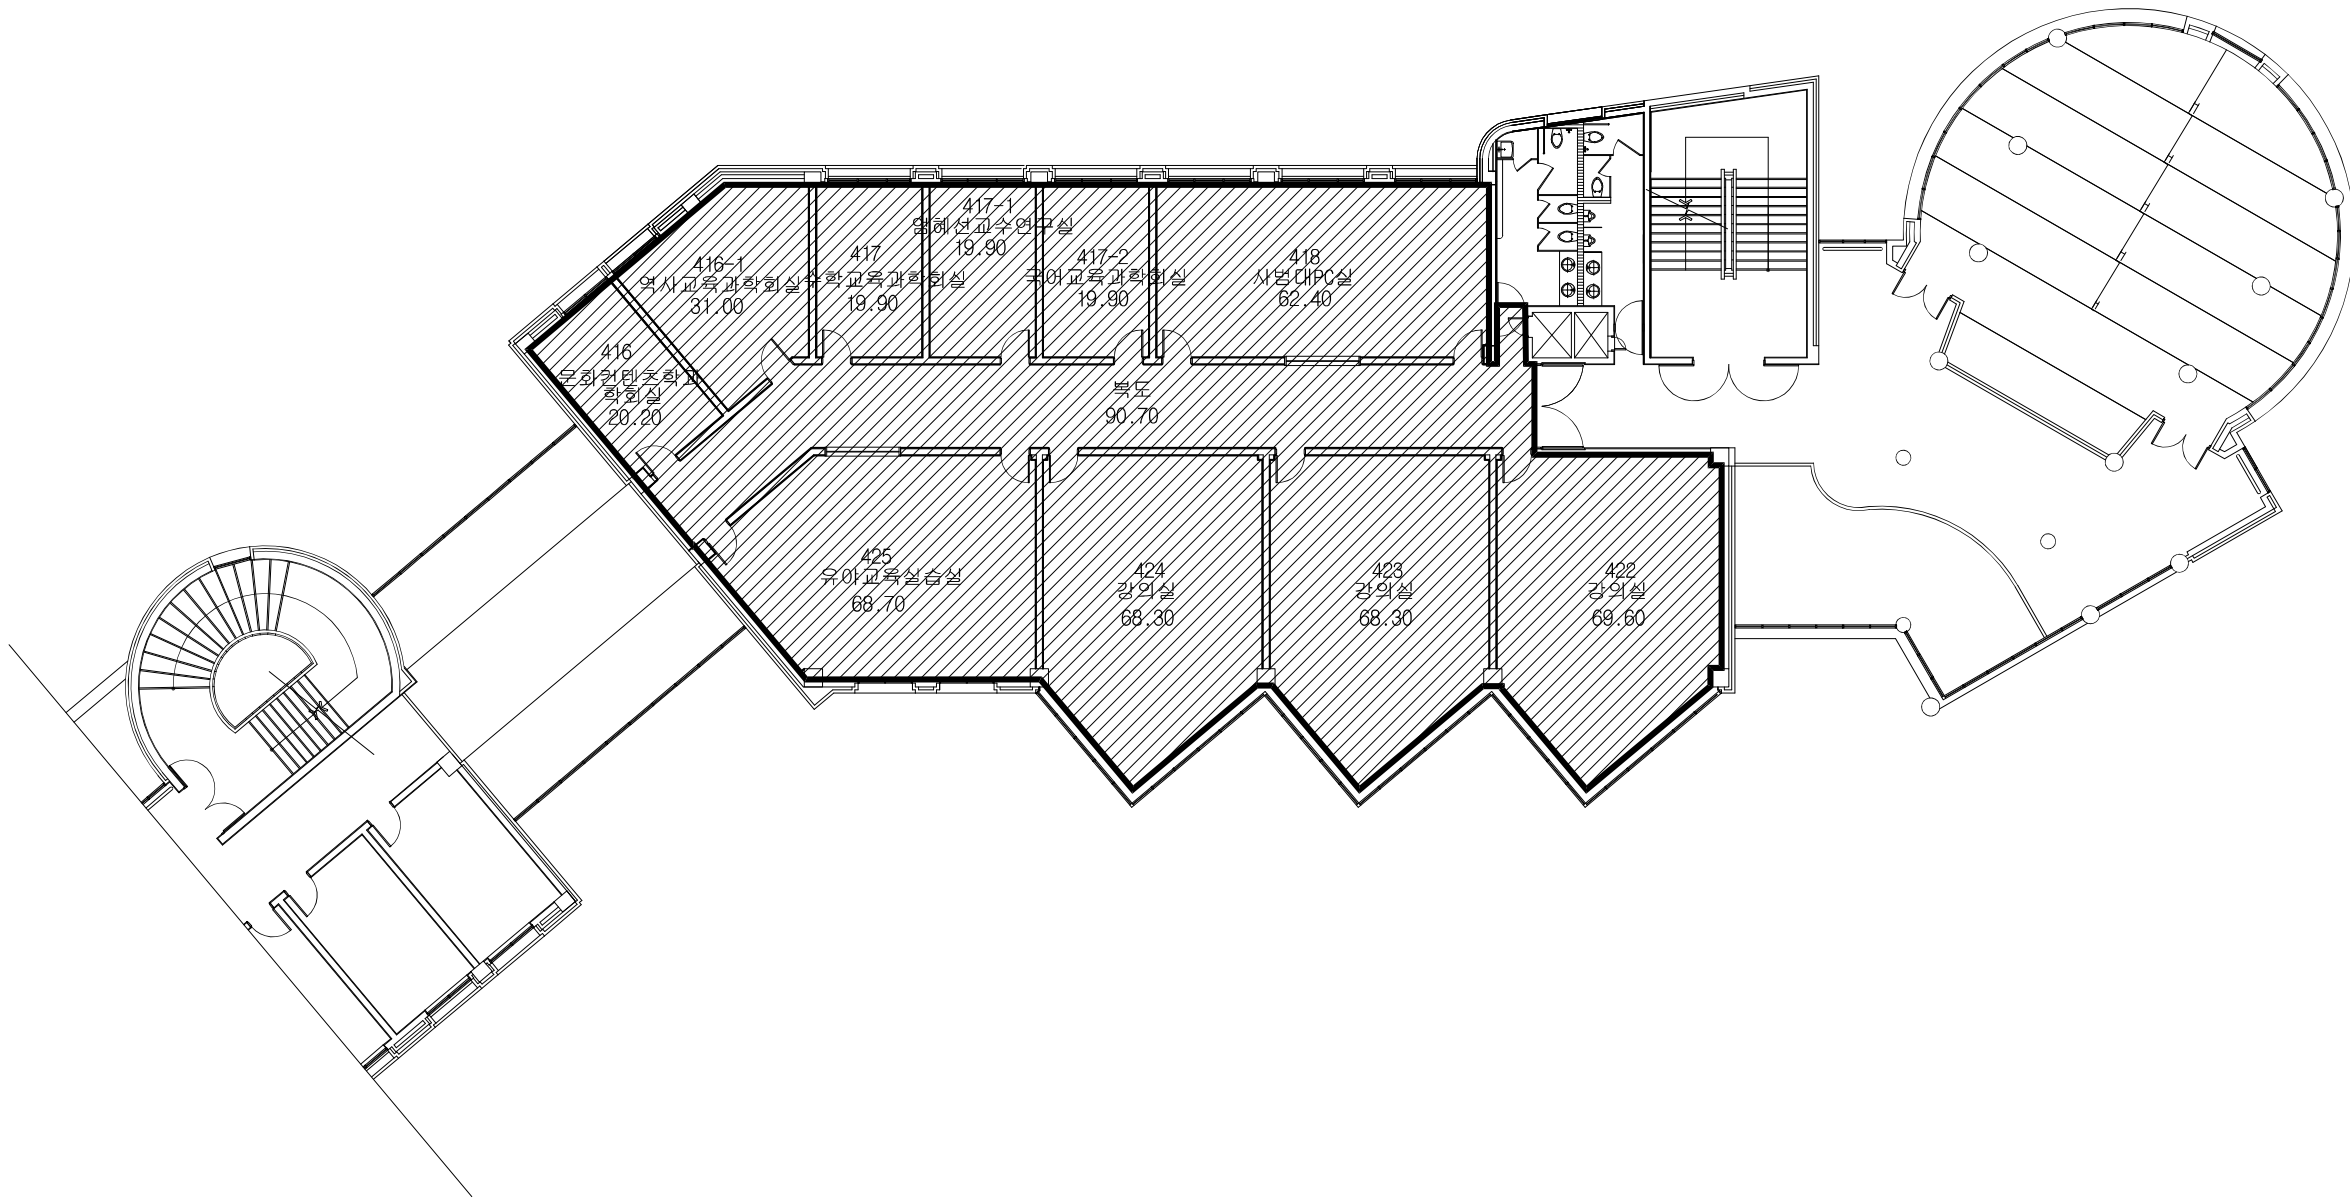

1
A

사범관 4층 작업구간 평면도

SCALE = 1 / 250

PROJECT TITLE
사 업 명 칭

신라대학교
사범관4층 환경개선공사

NOTE
1.

2.

3.

4.

5.

6.

7.

8.

9.

NAME OF DRAWING
도 면 명

사범관 4층
작업구간 평면도

SCALE
축 척 1 / 250

SHEET NO.
도 면 번 호 A - 02

DATE
일 자 2025. 01.

건 축 설 계

구 조 설 계

기 계 설 계

전 기 설 계

통 신 설 계

소 방 설 계

토 목 설 계

조 경 설 계

CHECKED BY
심 사

APPROVED BY
승 인

GA 조은설계
건축사사무소



부산광역시 금정구 부곡동
64-46번지

TEL : 051) 583 - 9317
FAX : 051) 583 - 9319

건 축 사 : 이 상 호

검 인



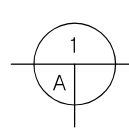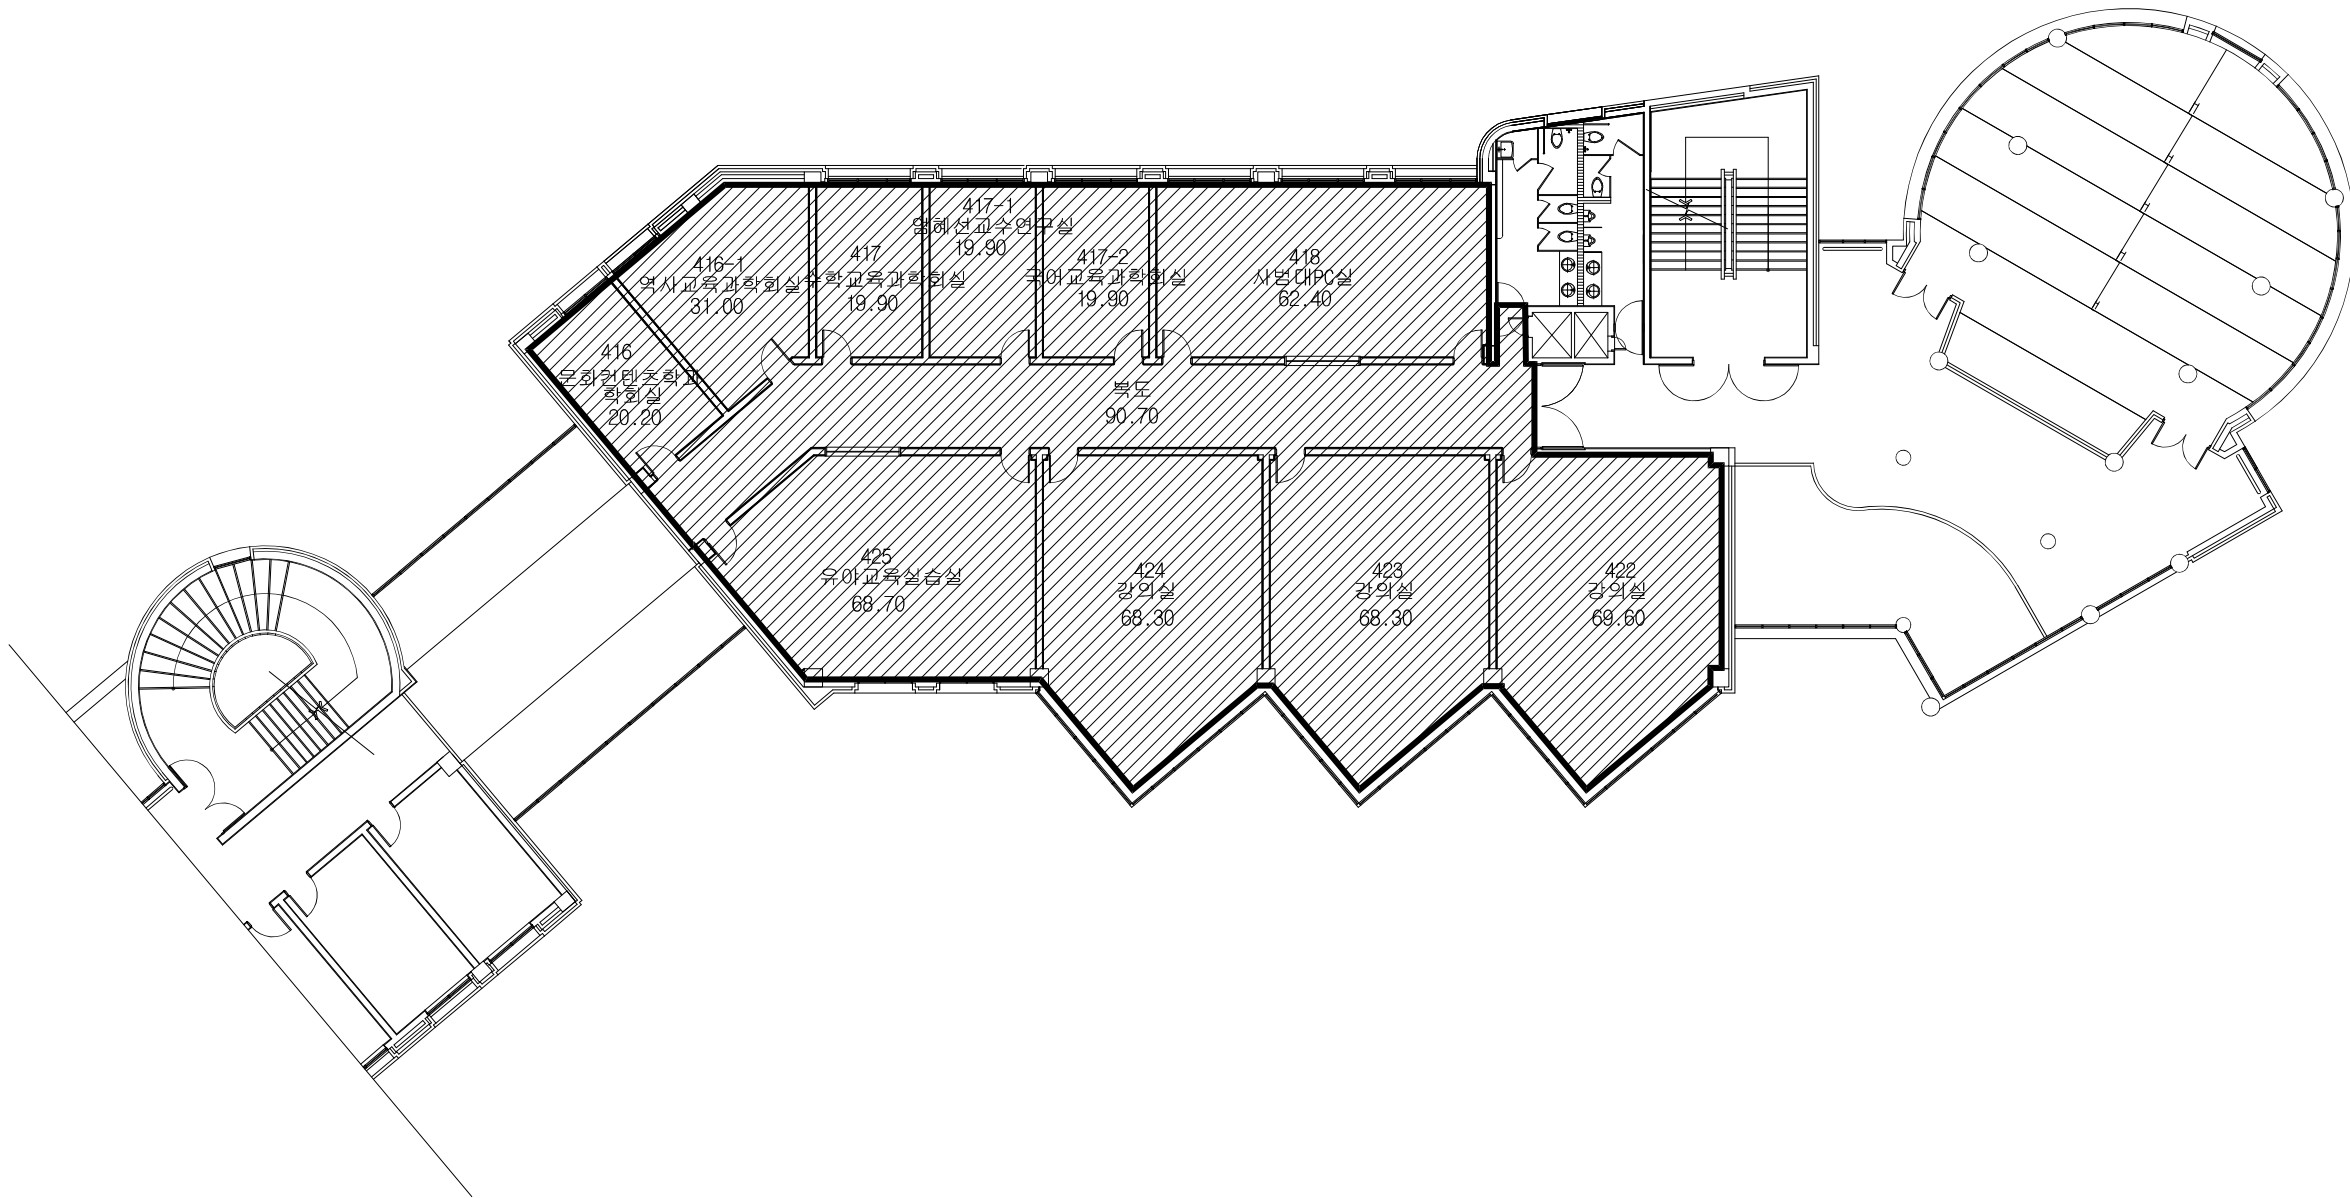

사범관 4층 석면해체 작업구간 평면도

SCALE = 1 / 250

* 별도 공사 *

석면해체구간(A=531.00m2)

PROJECT TITLE 사 업 명 칭	
신라대학교 사범관4층 환경개선공사	
NOTE	
1.	
2.	
3.	
4.	
5.	
6.	
7.	
8.	
9.	
NAME OF DRAWING 도 면 명	
사범관 4층 석면해체 작업구간 평면도	
SCALE 축 척	1 / 250
SHEET NO. 도 면 번 호	A - 03
DATE 일 자	2025. 01.
건 축 설 계	
구 조 설 계	
기 계 설 계	
전 기 설 계	
통 신 설 계	
소 방 설 계	
토 목 설 계	
조 경 설 계	
CHECKED BY 심 사	
APPROVED BY 승 인	
GA 조은설계 건축사사무소	
부산광역시 금정구 부곡동 64-46번지	
TEL : 051) 583 - 9317 FAX : 051) 583 - 9319	
건 축 사 : 이 상 호	
검 인	

1

A0 10

실내 재료마감도

SCALE = 1 / 100

F - 1	F - 2	F - 3	C - 1	
T3 데코타일 타일 신설 인조석 물갈기(기존) 30	T3 데코타일 타일 신설 기존 데코타일 철거 30	인조석 물갈기(기존) 30	T9.5석고텍스 기존 경량철골천정을 재조정 벽 마감선	
W - 1	W - 2	W - 3	W - 3	
일반벽 기존 벽체 바탕면정리 수성페인트2회 도장 2750 세라민페인트(100H)	3400 650 1800 950 양막롤블락인드신설(지정로고 삼입) 240 110 바탕면정리 수성페인트2회 790	3400 650 1800 950 양막롤블락인드신설(지정로고 삼입) 400 110 바탕면정리 수성페인트2회 790	3400 650 1800 950 양막롤블락인드신설(지정로고 삼입) 400 110 바탕면정리 수성페인트2회 790	

1

A 01

실내 재료마감표

SCALE = 1 / NONE

층별	실 번호	실 명	바 닥				결 레 받 이				벽				천 정						비 고
			바 탕	마 감	두께	상세 번호	바 탕	마 감	높이	상세 번호	바 탕	마 감	두께	상세 번호	바 탕	마 감	물딩	두께	상세 번호	천장고	
지 상 4 층	416	문화컨텐츠학과	기존데코타일 철거 / 면정리	T3 데코타일	3	F-2	면정리	세라민페인트	100	W-1	바탕면정리	수성페인트 2회 도장	W-1	기존 경량철골천정을 (W-BAR)	T9.5석고텍스	z-물딩	-	C-1	2,750	기존경량철골천정을 재조정	
	416-1	역사교육과학회실																			
	417	수학교육과학회실																			
	417-1	연해선교수연구실																			
	417-2	국어교육과학회실	기존 인조석물갈기	T3 데코타일	3	F-1	면정리	세라민페인트	100	W-1	바탕면정리	수성페인트 2회 도장	W-1	기존 경량철골천정을 (W-BAR)	T9.5석고텍스	z-물딩	-	C-1	2,750	기존경량철골천정을 재조정	
	418	사범대PC실																			
	422	강의실																			
	423	강의실																			
	424	강의실	기존 인조석물갈기	T3 데코타일	3	F-3	면정리	세라민페인트	100	W-1	바탕면정리	수성페인트 2회 도장	W-1	기존 경량철골천정을 (W-BAR)	T9.5석고텍스	z-물딩	-	C-1	2,750	기존경량철골천정을 재조정	
	425	유아교육실습실																			
복도			기존 인조석물갈기			F-3	면정리	세라민페인트	100	W-1	바탕면정리	수성페인트 2회 도장	W-1	기존 경량철골천정을 (W-BAR)	T9.5석고텍스	z-물딩	-	C-1	2,750	기존경량철골천정을 재조정	

PROJECT TITLE

사 업 명 칭

신라대학교

사범관4층 환경개선공사

NOTE

1.

2.

3.

4.

5.

6.

7.

8.

9.

NAME OF DRAWING

도 면 명

실내 재료마감도, 표

SCALE

축 척

1 / 100

SHEET NO.

도 면 번 호

A - 04

DATE

일 자

2025. 01.

건 축 설 계

구 조 설 계

기 계 설 계

전 기 설 계

통 신 설 계

소 방 설 계

토 목 설 계

조 경 설 계

CHECKED BY

심 사

APPROVED BY

승 인

GA

조은설계

건축사사무소

부산광역시 금정구 부곡동

64-46번지

TEL : (051) 583 - 9317

FAX : (051) 583 - 9319

건 축 사 : 이 상 호

검 인





416호 문화컨텐츠학과 학회실 창측사진


416-1호 역사교육과 학회실 창측사진

417호 수학교육과 학회실 창측사진

417-1호 엄혜선교수연구실 창측사진

417-2호 국어교육과 학회실 창측사진

418호 사범대 PC실 창측사진

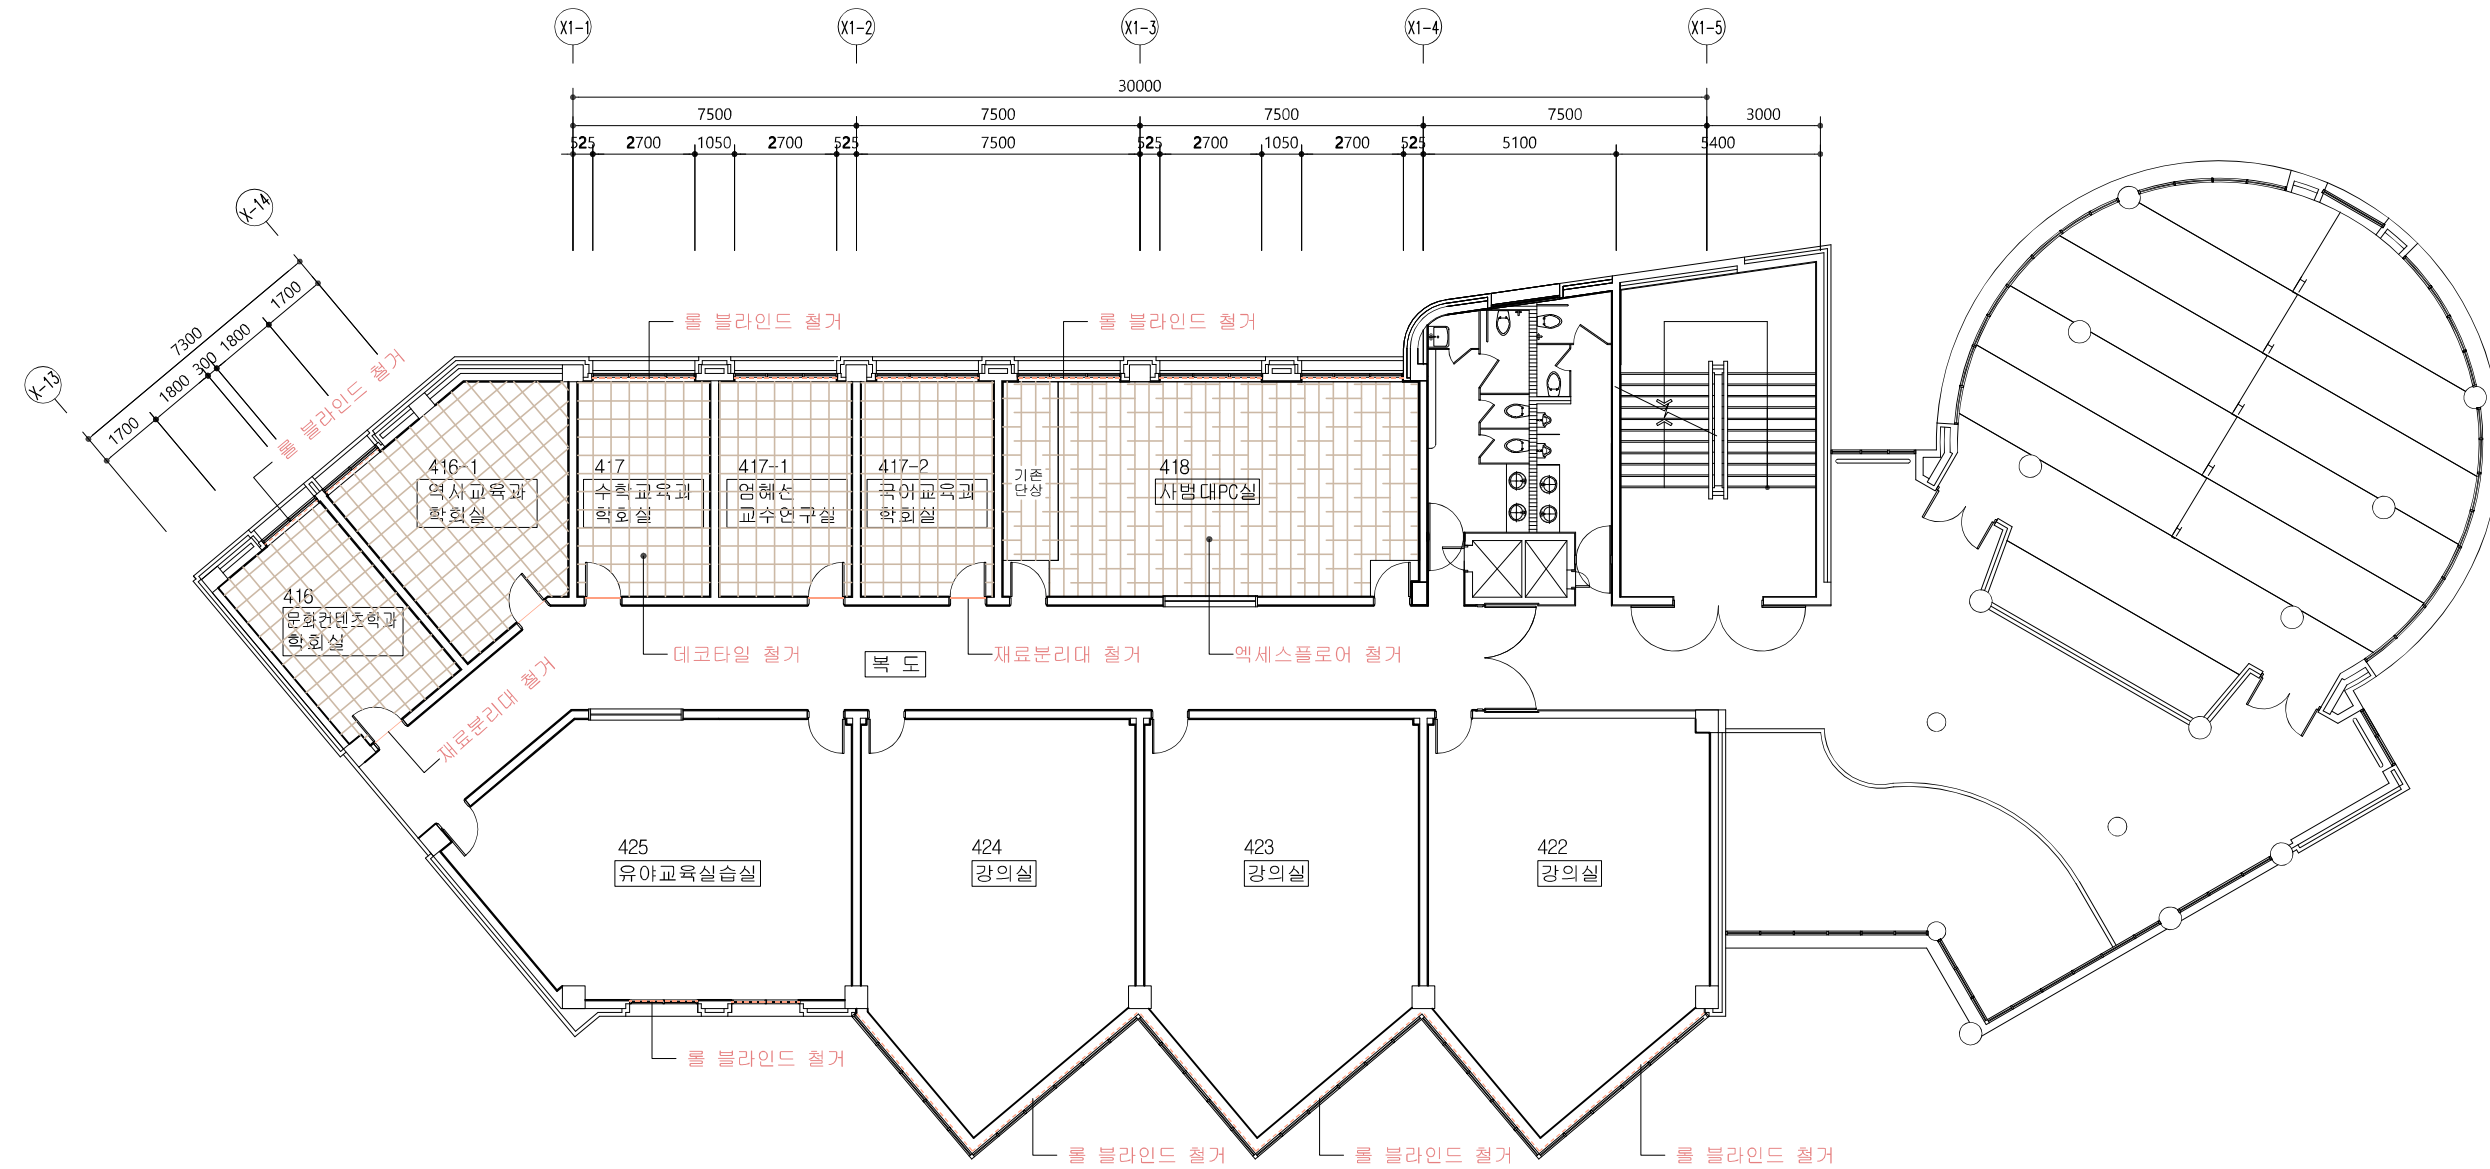

사범관 4층 철거평면도(기존)

SCALE = 1 / 200



425호 유아교육실습실 창측사진

424호 강의실 창측사진

423호 강의실 창측사진

422호 강의실 창측사진

범례	
----	롤 블라인드 철거 (28EA)
	엑세스플로어 철거 (A=53.20m ²)
—	재료분리대 철거 (5EA)

PROJECT TITLE
사업명칭

신라대학교
사범관4층 환경개선공사

NOTE
1.

2.

3.

4.

5.

6.

7.

8.

9.

NAME OF DRAWING
도면명

사범관 4층 철거평면도(기존)

SCALE
축척 1 / 200

SHEET NO.
도면번호 A - 05

DATE
일자 2025. 01.

건축설계

구조설계

기계설계

전기설계

통신설계

소방설계

토목설계

조경설계

CHECKED BY
심사

APPROVED BY
승인

GA 조은설계
건축사사무소


부산광역시 금정구 부곡동
64-46번지

TEL : 051) 583 - 9317
FAX : 051) 583 - 9319


건축사 : 이상호

검인



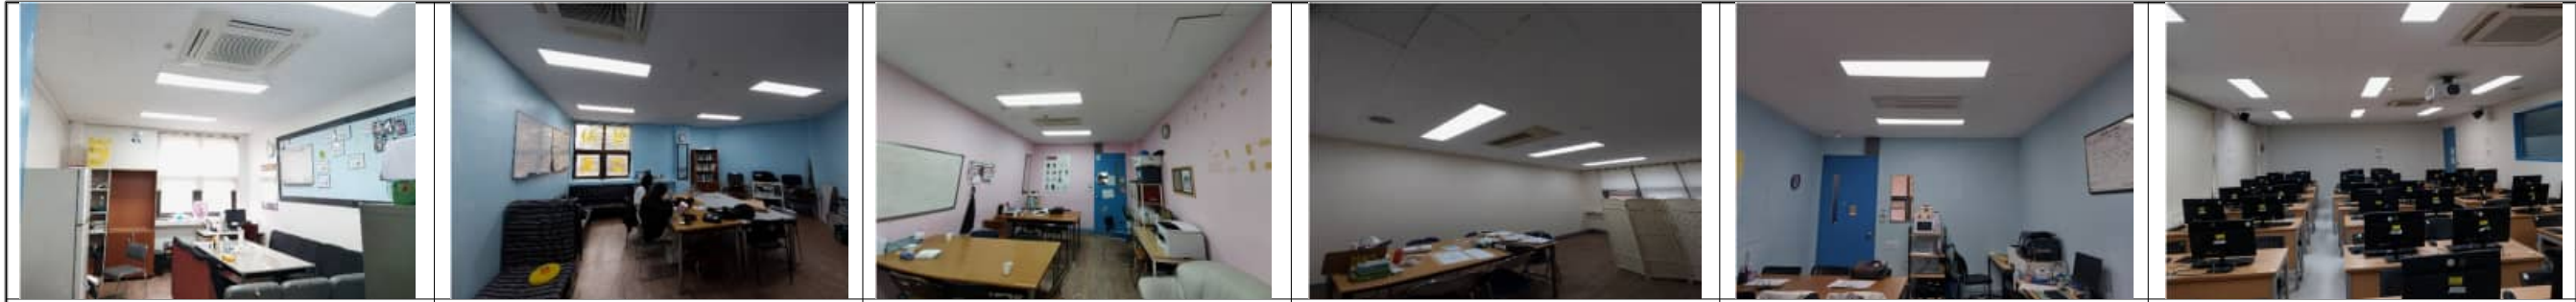

416호 문화컨텐츠학과 학회실 천장사진 416-1호 역사교육과 학회실 천장사진 417호 수학교육과 학회실 천장사진 417-1호 엄혜선교수연구실 천장사진 417-2호 국어교육과 학회실 천장사진 418호 사범대 PC실 천장사진

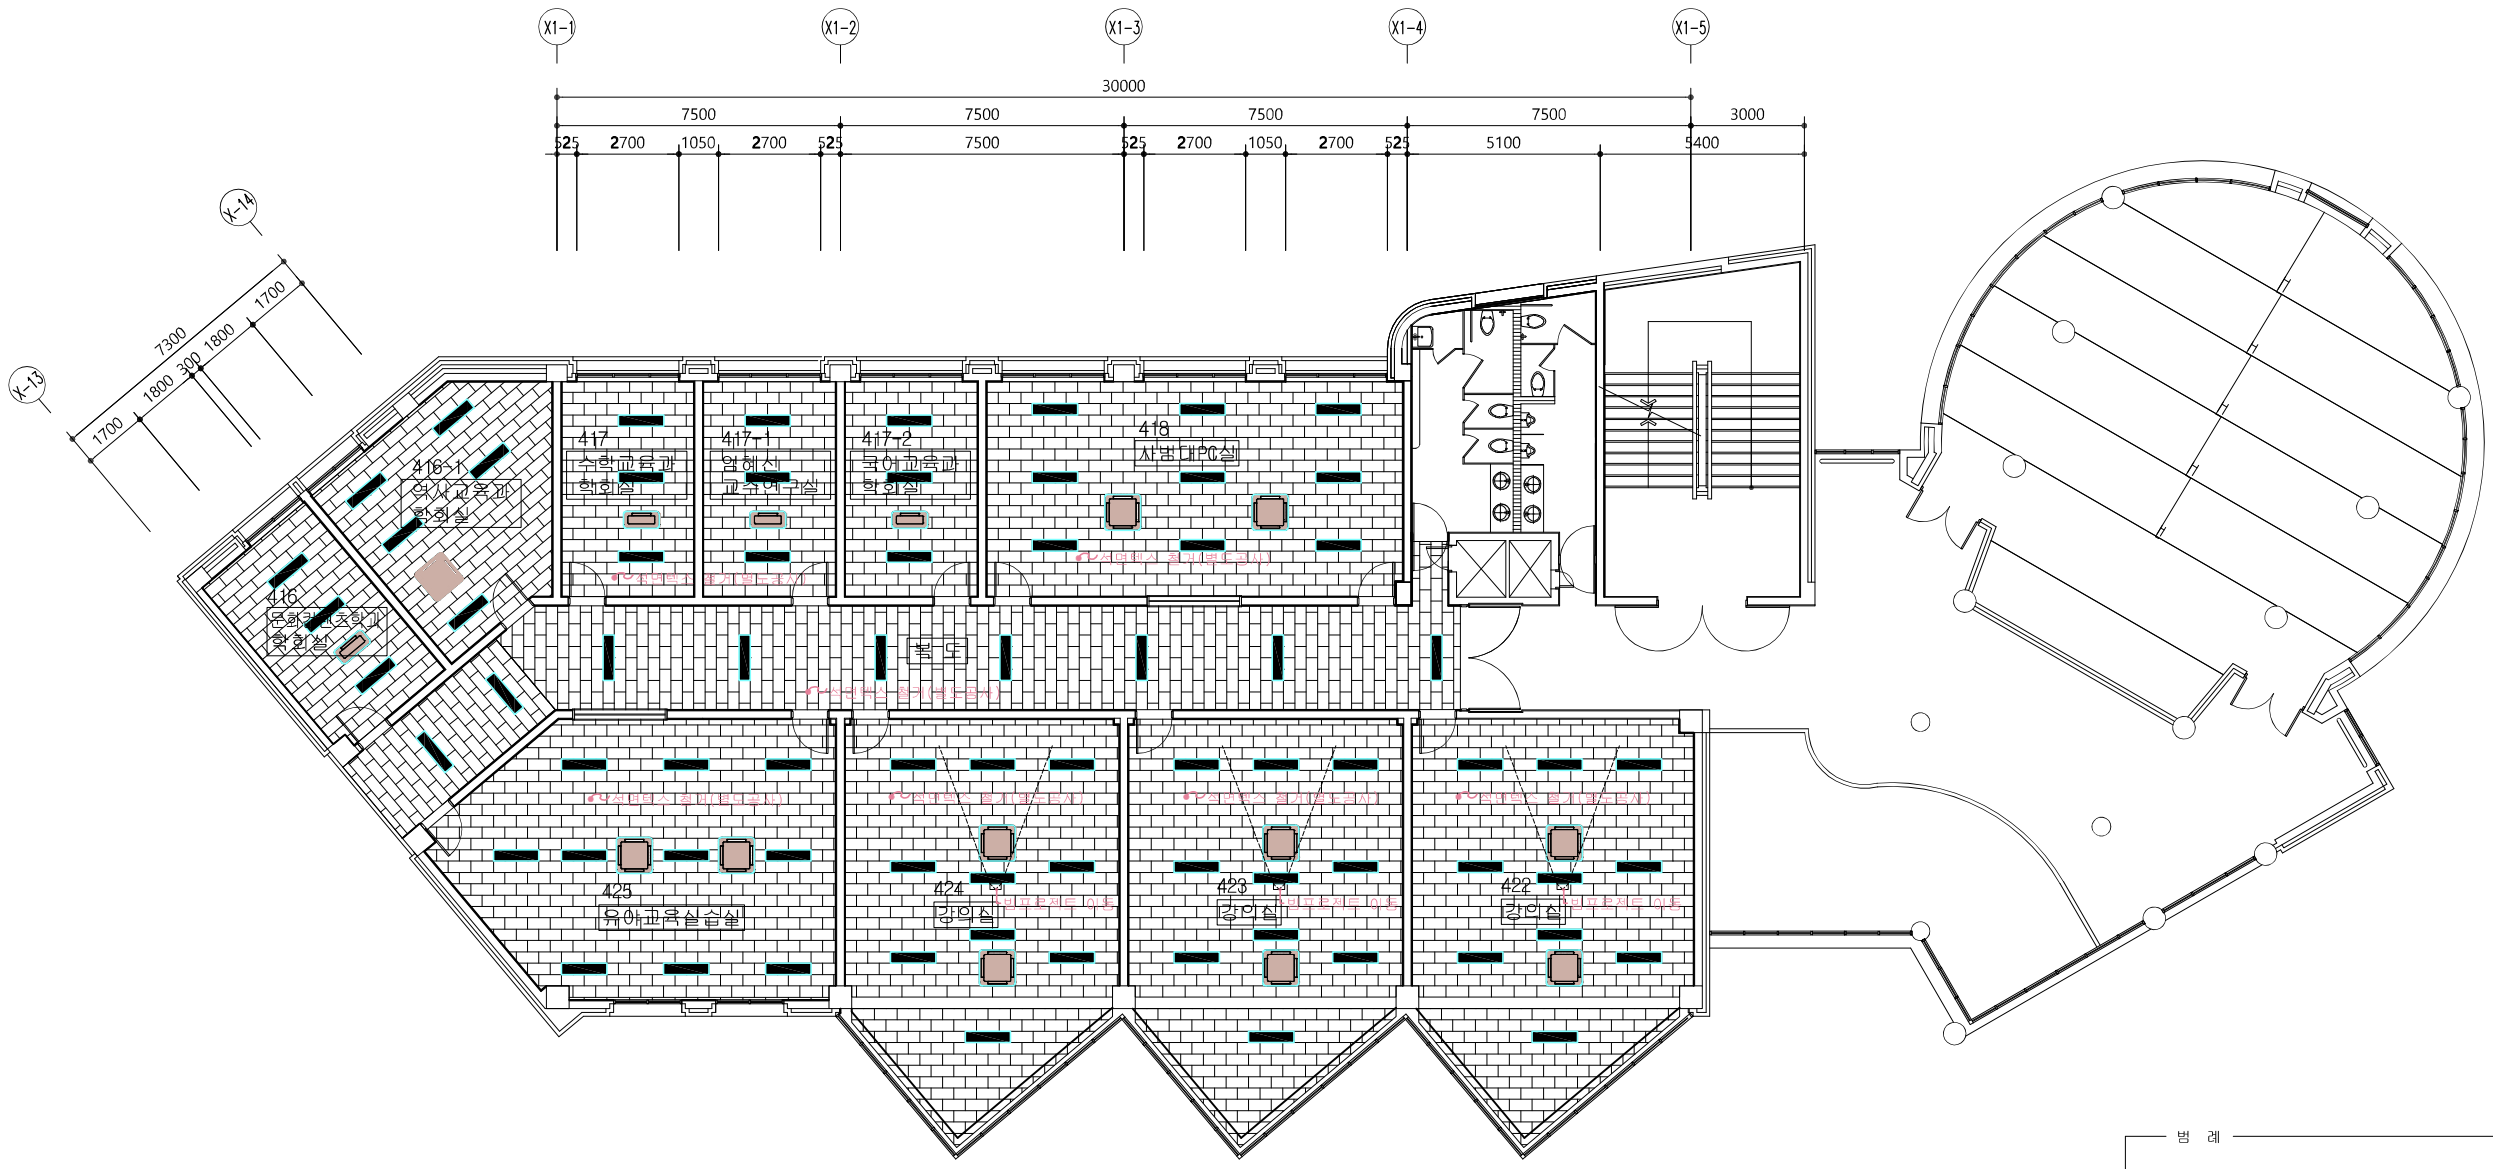


1
A
사범관 4층 천장 철거평면도(기존)
SCALE = 1 / 200

범례
[Symbol] 석면텍스 철거(531.00㎡)
* (석면텍스 철거는 별도공사임)
- 기존 등, 에어컨, 빔프로젝트 이동 후 재설치

PROJECT TITLE 사업명칭 신라대학교 사범관4층 환경개선공사	
NOTE 1.	
2.	
3.	
4.	
5.	
6.	
7.	
8.	
9.	
NAME OF DRAWING 도면명 사범관 4층 천정 철거평면도 (기존)	
SCALE 축척	1 / 200
SHEET NO. 도면번호	A - 06
DATE 일자	2025. 01.
건축설계	
구조설계	
기계설계	
전기설계	
통신설계	
소방설계	
토목설계	
조경설계	
CHECKED BY 심사	
APPROVED BY 승인	
GA 조은설계 건축사사무소 부산광역시 금정구 부곡동 64-46번지 TEL : 051) 583 - 9317 FAX : 051) 583 - 9319 건축사 : 이상호	
검인	




425호 유아교육실습실 천장사진 424호 강의실 천장사진 423호 강의실 천장사진 422호 강의실 천장사진 복도 천장사진 -1 복도 천장사진 -2

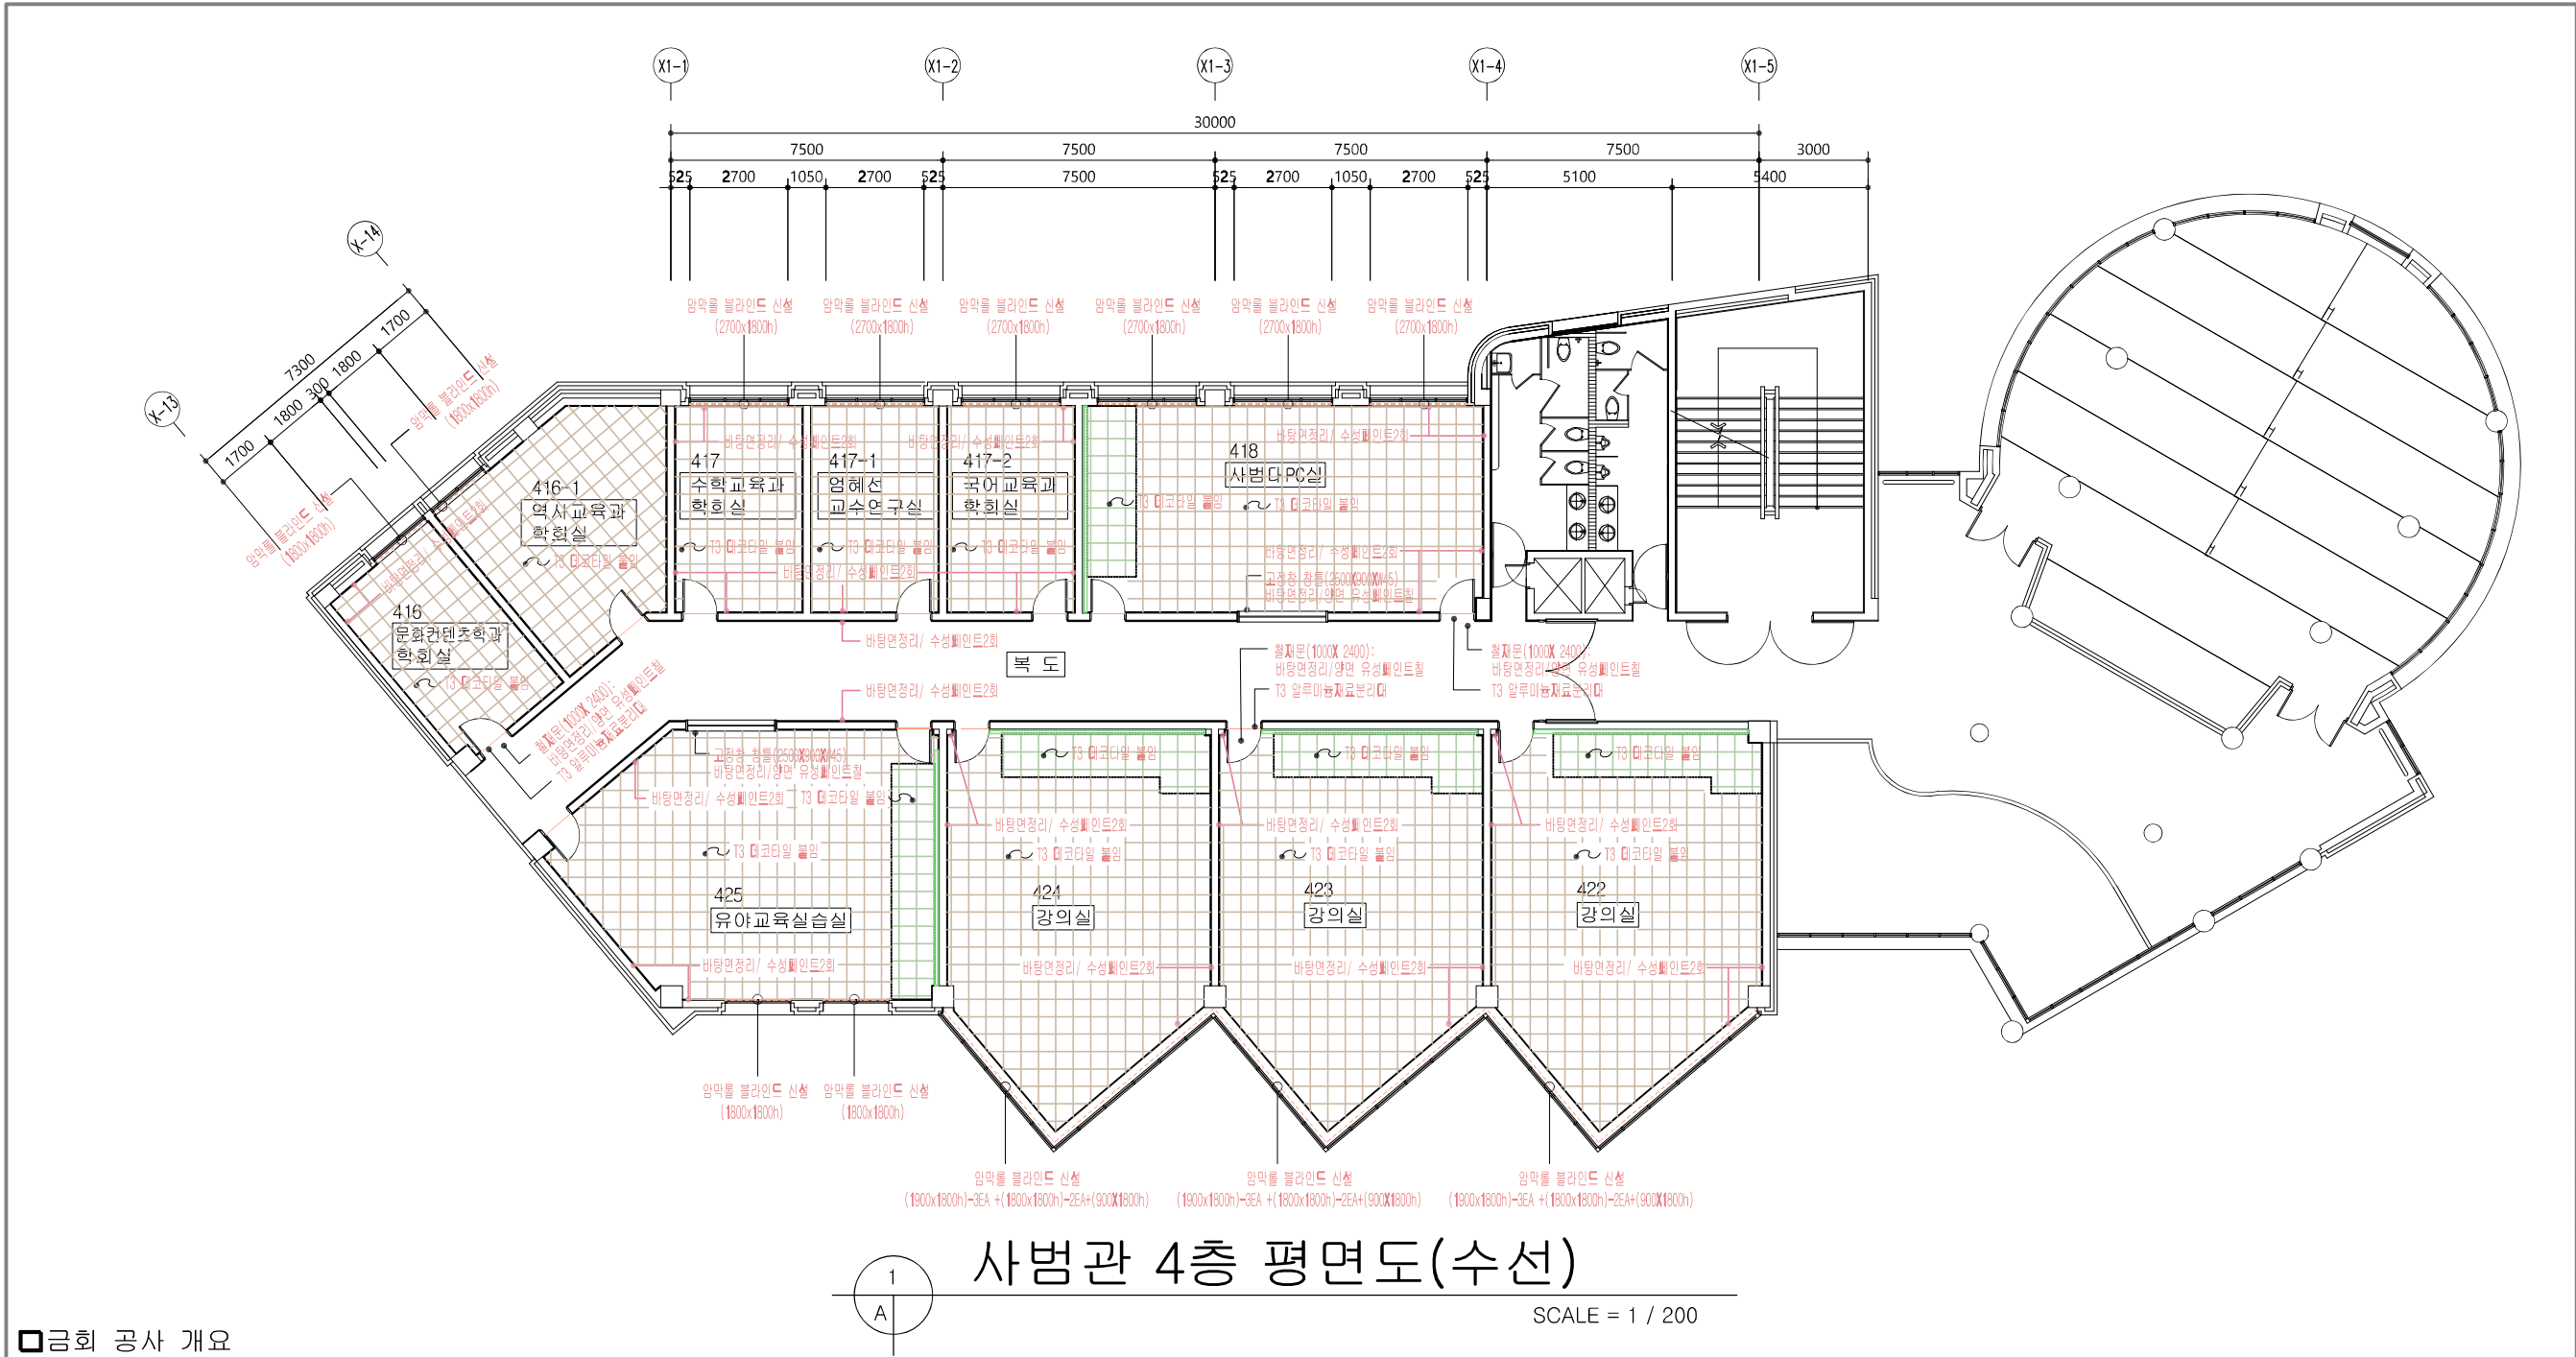


금회 공사 개요

1		1.바닥: 데코타일 시공 (448.20m2)	- 학회실, 강의실, 교육실 바닥면적: 448.20m2
2		2.단상: T12내수합판 / 데코타일 시공 (369.50m2)	- 단상 5개소:369.50m2 => (6.3+7.4+79.5+79.5+7.8)m2
3		3.바닥: T3알루미늄 재료분리대	- 철재출입문 (1000 X 2400H) 바닥 L- 900 --> 12EA
4		4. 암막롤 블라인드 신설 (26EA)	- 암막롤 블라인드 신설(지정로고 삽입) (900x1800h) --> 1EA (1800x1800h) --> 10EA (1900x1800h) --> 9EA (2700x1800h) --> 6EA
5		1. 교수실, 강의실, 창고, 복도	- 걸레받이: 세라민페인트-100H - 바탕면정리 / 수성페인트2회
		2. 각 실 출입문	- 바탕면정리 / 유성페인트2회 (1000x2400 - 12EA)
		3. 고정창 창틀	- 바탕면정리 / 유성페인트2회 (2500x900xW45 - 2EA)

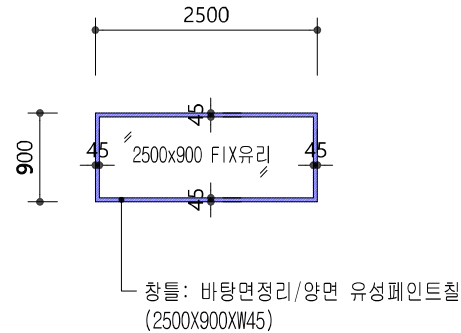

고정창 마감 입면도

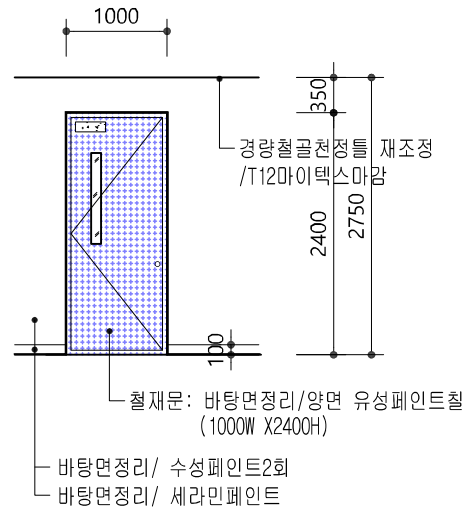

출입문 마감 입면도

PROJECT TITLE
사업명칭

신라대학교
사범관4층 환경개선공사

NOTE

1.

2.

3.

4.

5.

6.

7.

8.

9.

NAME OF DRAWING
도면명

사범관 4층 평면도(수선)

SCALE
축척 1 / 200

SHEET NO.
도면번호 A - 07

DATE
일자 2025. 01.

건축설계

구조설계

기계설계

전기설계

통신설계

소방설계

토목설계

조경설계

CHECKED BY
심사

APPROVED BY
승인

GA 조은설계
건축사사무소

부산광역시 금정구 부곡동
64-46번지

TEL : 051) 583 - 9317
FAX : 051) 583 - 9319

건축사 : 이상호

검인



PROJECT TITLE
사 업 명 칭

신라대학교
사범관4층 환경개선공사

NOTE
1.
2.
3.
4.
5.
6.
7.
8.
9.

NAME OF DRAWING
도 면 명

사범관 4층 천정평면도(수선)

SCALE
축 척

1 / 200

SHEET NO.
도 면 번 호

A - 08

DATE
일 자

2025. 01.

건 축 설 계

구 조 설 계

기 계 설 계

전 기 설 계

통 신 설 계

소 방 설 계

토 목 설 계

조 경 설 계

CHECKED BY
심 사

APPROVED BY
승 인


GA 조은설계
건축사사무소

부산광역시 금정구 부곡동
64-46번지

TEL : 051) 583 - 9317
FAX : 051) 583 - 9319

건 축 사 : 이 상 호

검 인

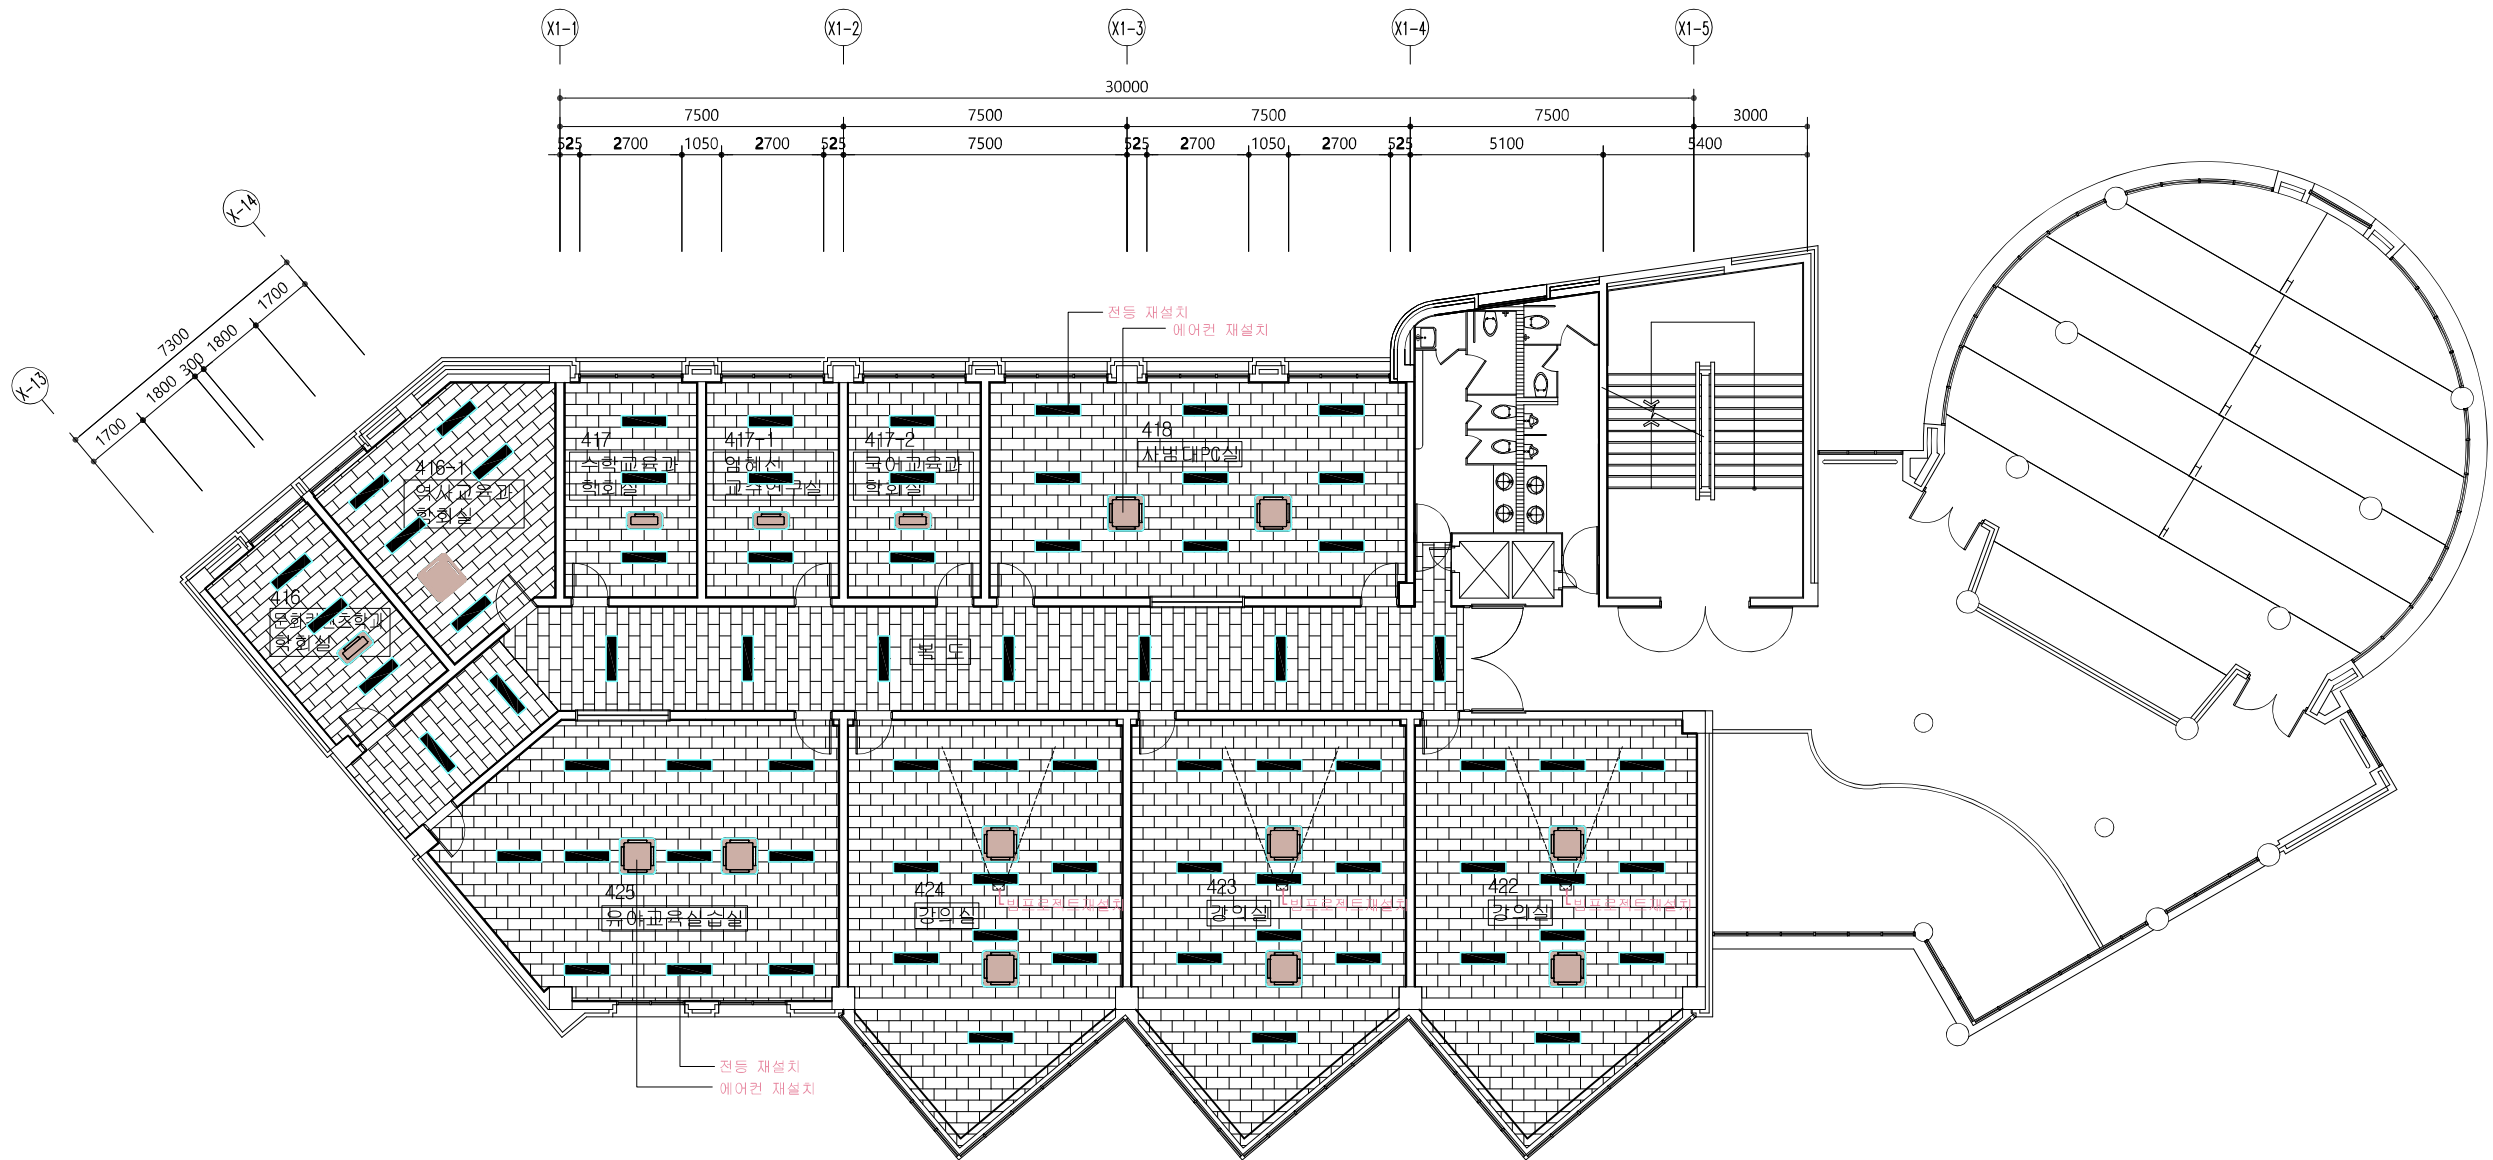


사범관 4층 천정평면도(수선)


SCALE = 1 / 200

금회 공사 개요

1	천장마감공사	1.경량철골천정을 재조정 및 / T9.5석고텍스 (531.00m2)	문화컨텐츠학과학회실 : 20.20m2 역사교육과학회실 : 31.00m2 수학교육, 교수실, 국어교육학과 학회실 : 19.90m2(3개실) 사범대PC실 : 62.40m2 유아교육실습실 : 68.70m2 강의실 : 68.30m2(2개실) 강의실 : 69.60m2(1개실) 복도 : 82.80m2
2	전등, 에어컨, 빔프로젝트 이동 후 재설치		

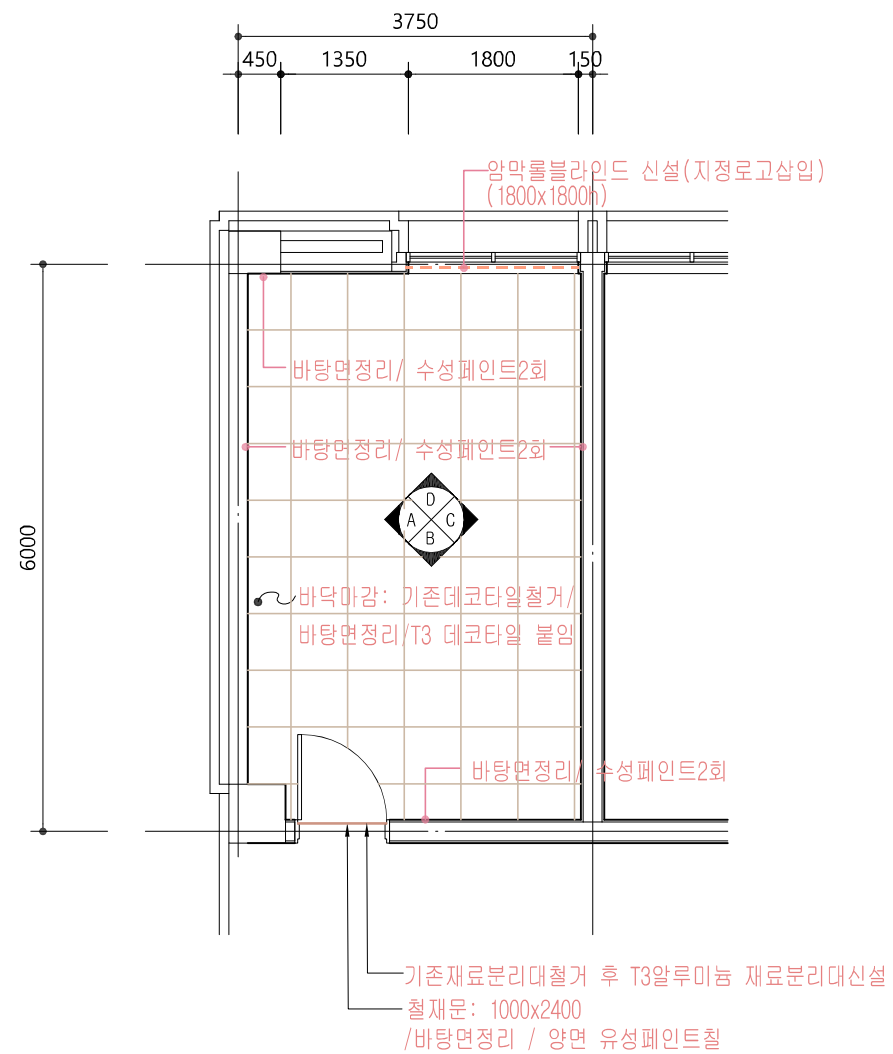

평면도
S:1/ 80

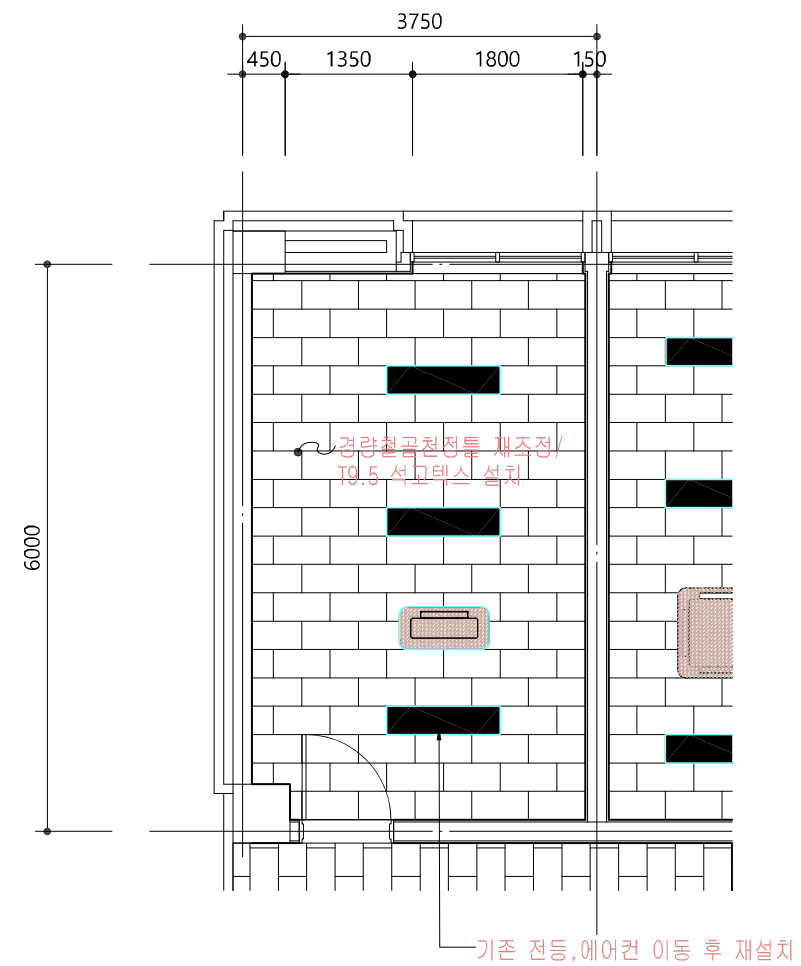

천장평면도
S:1/ 80

사범관 4층 416호실 문화컨텐츠학과 학회실

PROJECT TITLE
사 업 명 칭

신라대학교
사범관4층 환경개선공사

NOTE

1.

2.

3.

4.

5.

6.

7.

8.

9.

NAME OF DRAWING
도 면 명

416호실 평면도 (변경후)
(문화컨텐츠학과 학회실)

SCALE
축 척 1 / 80

SHEET NO.
도 면 번 호 A - 09

DATE
일 자 2025. 01.

건 축 설 계

구 조 설 계

기 계 설 계

전 기 설 계

통 신 설 계

소 방 설 계

토 목 설 계

조 경 설 계

CHECKED BY
심 사

APPROVED BY
승 인

GA 조은설계
건축사사무소


부산광역시 금정구 부곡동
64-46번지

TEL : 051) 583 - 9317
FAX : 051) 583 - 9319

건 축 사 : 이 상 호

검 인



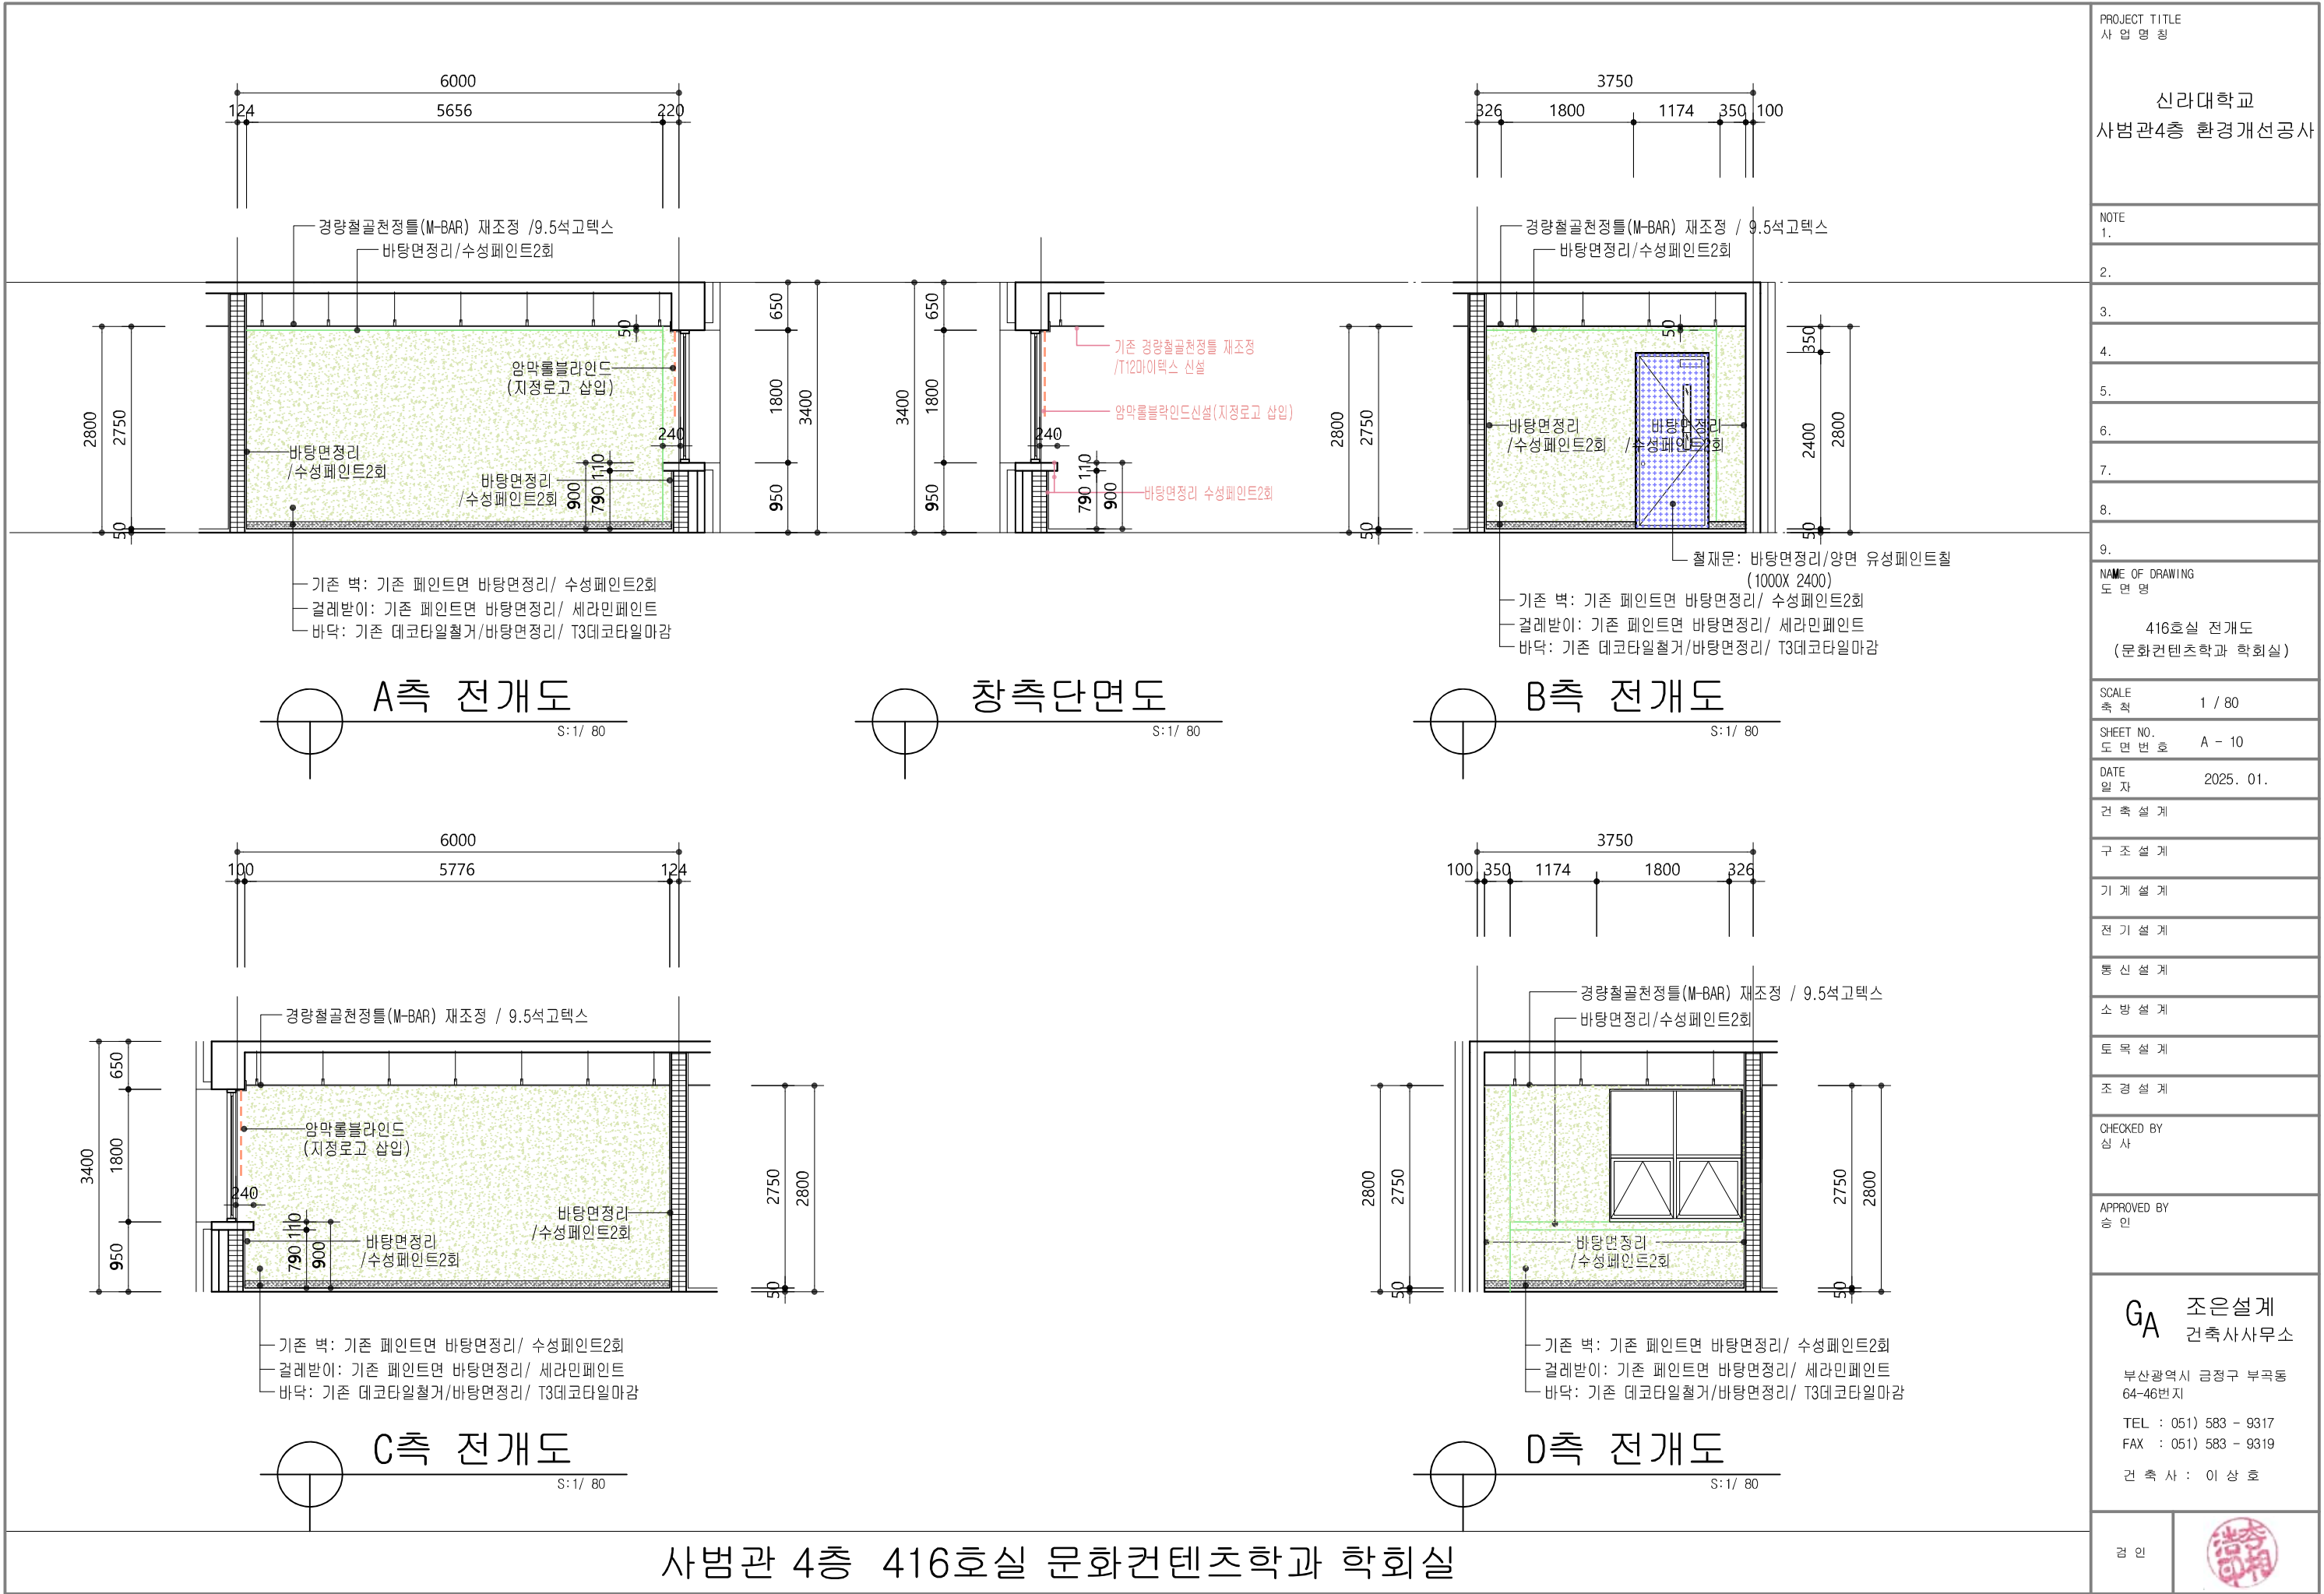

PROJECT TITLE
사 업 명 칭

신라대학교
사범관4층 환경개선공사

NOTE

1.

2.

3.

4.

5.

6.

7.

8.

9.

NAME OF DRAWING
도 면 명

416호실 전개도
(문화컨텐츠학과 학회실)

SCALE
축 척 1 / 80

SHEET NO.
도 면 번 호 A - 10

DATE
일 자 2025. 01.

건 축 설 계

구 조 설 계

기 계 설 계

전 기 설 계

통 신 설 계

소 방 설 계

토 목 설 계

조 경 설 계

CHECKED BY

심 사

APPROVED BY

승 인

GA

조은설계

건축사사무소

부산광역시 금정구 부곡동

64-46번지

TEL : 051) 583 - 9317

FAX : 051) 583 - 9319

건 축 사 : 이 상 호

검 인



사범관 4층 416호실 문화컨텐츠학과 학회실

PROJECT TITLE
사업명칭

신라대학교
사범관4층 환경개선공사

NOTE
1.

2.

3.

4.

5.

6.

7.

8.

9.

NAME OF DRAWING
도면명

416-1호실 평면도(변경후)
(역사교육과학회실)

SCALE
축척 1 / 80

SHEET NO. A - 11
도면번호

DATE 2025. 01.
일 자

건축 설계

구 조 설 계

기 계 설 계

전기 설계

통신설계

소 방 설 계

토 목 설 계

조 경 설 계

CHECKED BY
심 사

APPROVED BY
승 인


G_A 조은설계
건축사사무소

부산광역시 금정구 부곡동
64-46번지

TEL : 051) 583 - 9317
FAX : 051) 583 - 9319


건축사 : 이 상 호

검 인

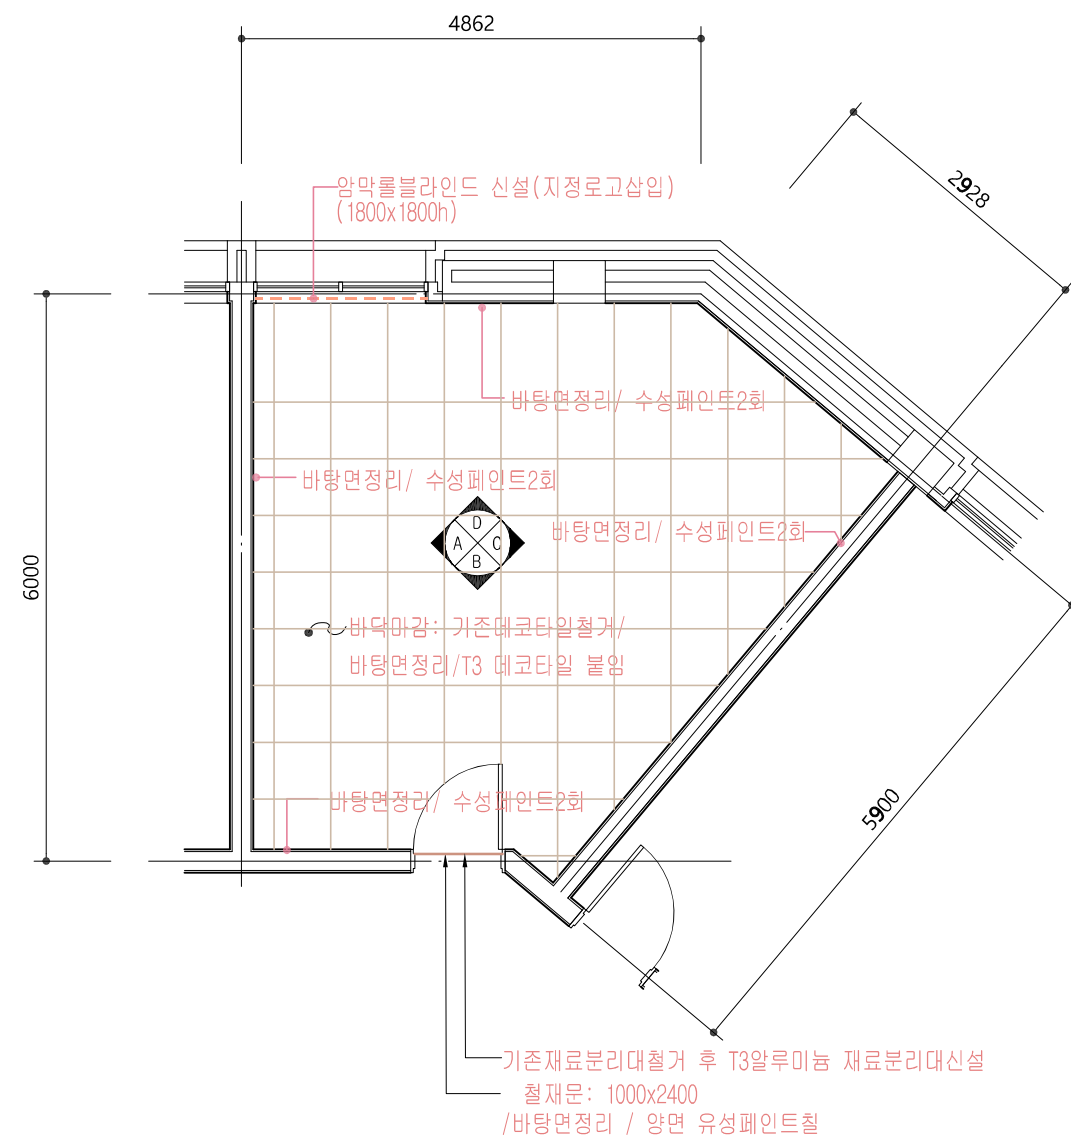


평면도

S:1/ 80

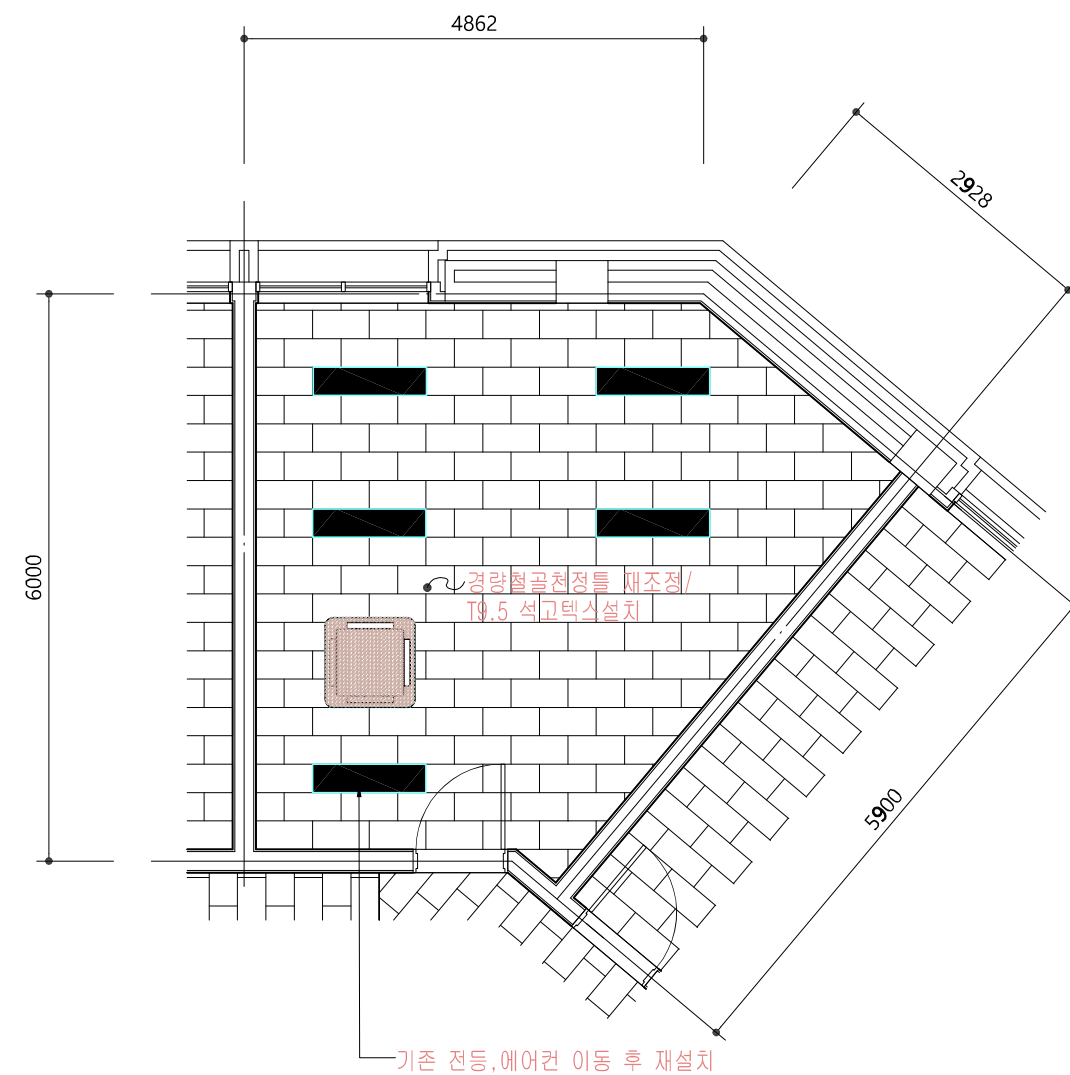

천장평면도

사범관 4층 416-1호실 역사교육과학회실

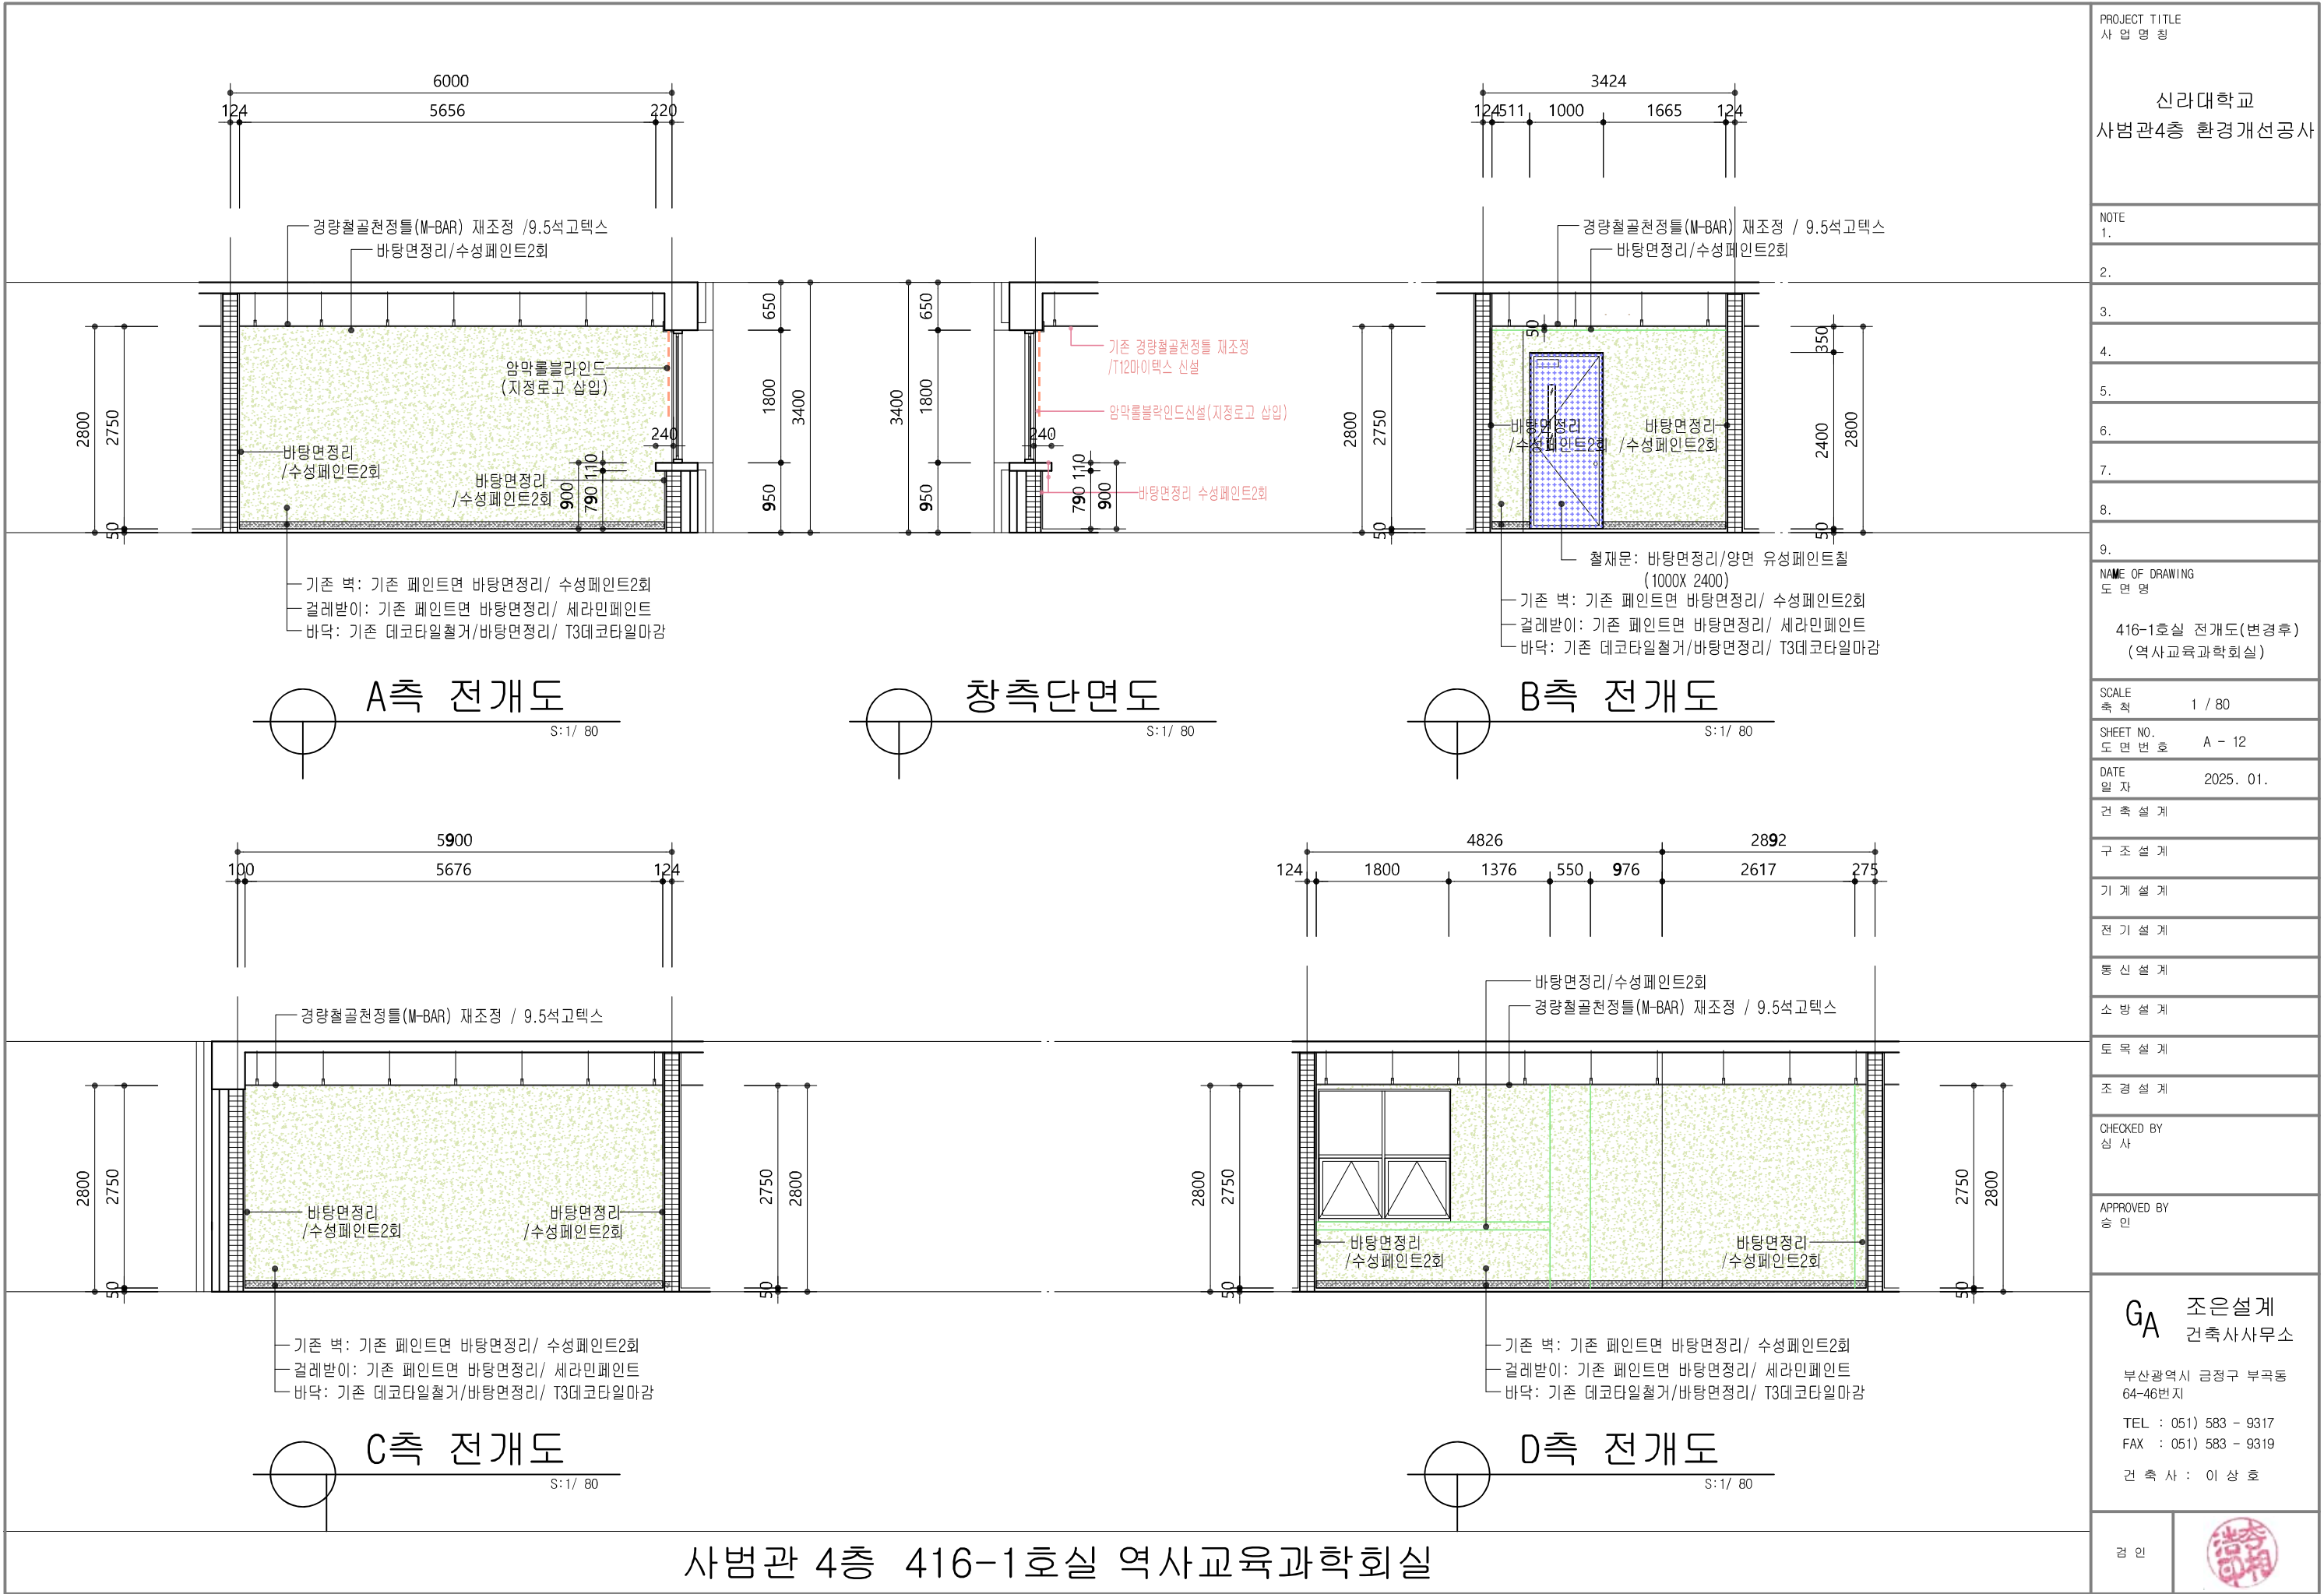

PROJECT TITLE
사 업 명 칭

신라대학교
사범관4층 환경개선공사

NOTE

1.

2.

3.

4.

5.

6.

7.

8.

9.

NAME OF DRAWING
도 면 명

416-1호실 전개도(변경후)
(역사교육과학회실)

SCALE
축 척 1 / 80

SHEET NO.
도 면 번 호 A - 12

DATE
일 자 2025. 01.

건 축 설 계

구 조 설 계

기 계 설 계

전 기 설 계

통 신 설 계

소 방 설 계

토 목 설 계

조 경 설 계

CHECKED BY
심 사

APPROVED BY
승 인

GA 조은설계
건축사사무소

부산광역시 금정구 부곡동
64-46번지


TEL : 051) 583 - 9317
FAX : 051) 583 - 9319

건 축 사 : 이 상 호


검 인



사범관 4층 416-1호실 역사교육과학회실

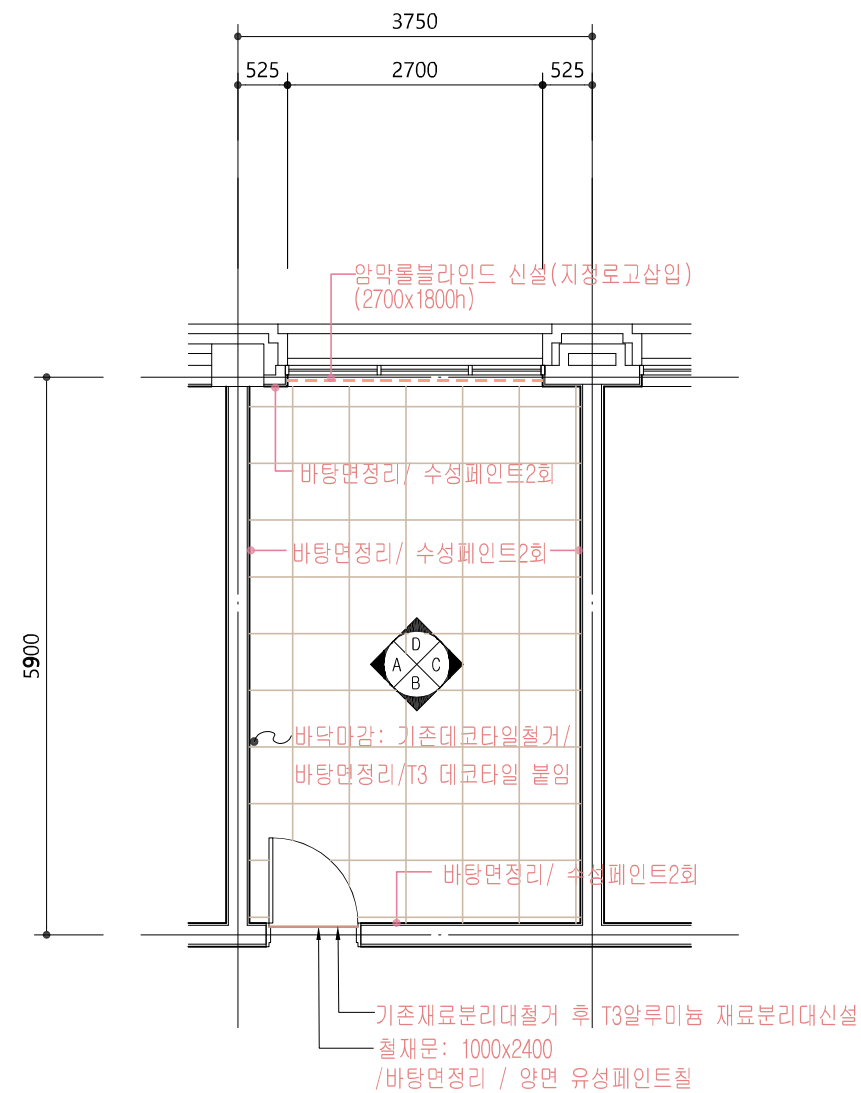

평면도
S:1/ 80

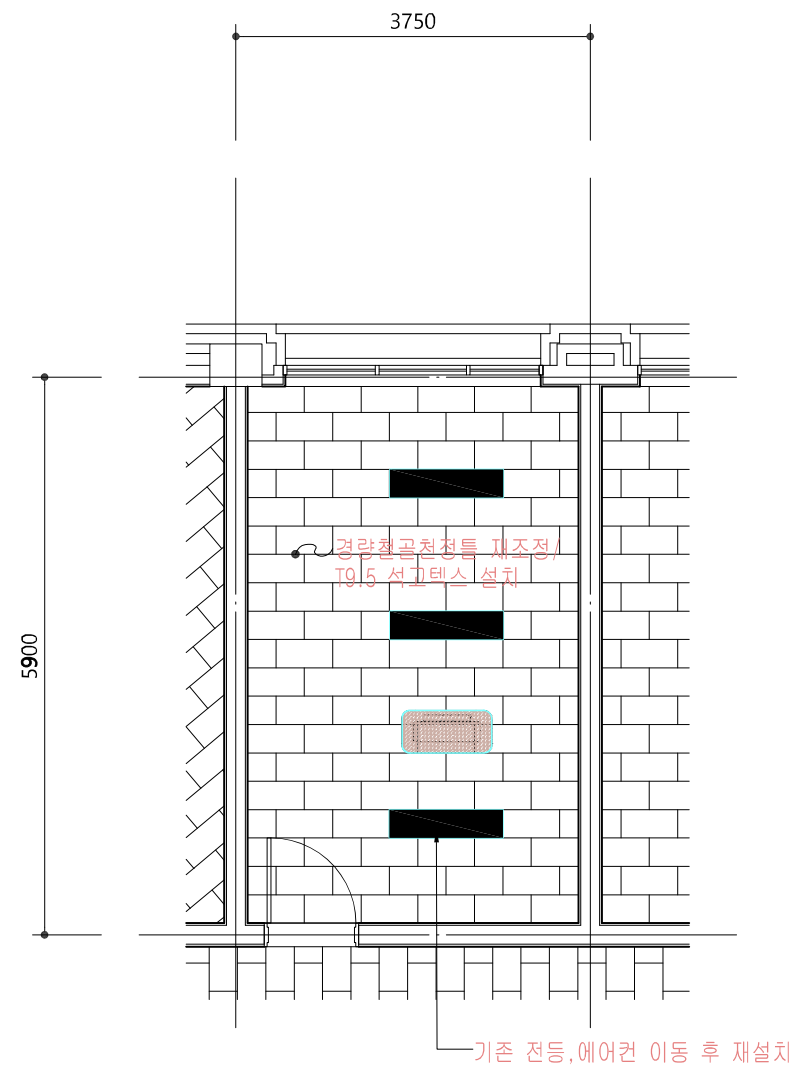

천장평면도
S:1/ 80

사범관 4층 417호실 수학교육과학회실

PROJECT TITLE
사 업 명 칭

신라대학교
사범관4층 환경개선공사

NOTE

1.

2.

3.

4.

5.

6.

7.

8.

9.

NAME OF DRAWING
도 면 명

417호실 평면도(변경후)
(수학교육과학회실)

SCALE
축 척 1 / 80

SHEET NO.
도 면 번 호 A - 13

DATE
일 자 2025. 01.

건 축 설 계

구 조 설 계

기 계 설 계

전 기 설 계

통 신 설 계

소 방 설 계

토 목 설 계

조 경 설 계

CHECKED BY
심 사

APPROVED BY
승 인

GA 조은설계
건축사사무소


부산광역시 금정구 부곡동
64-46번지

TEL : 051) 583 - 9317
FAX : 051) 583 - 9319

건 축 사 : 이 상 호


검 인



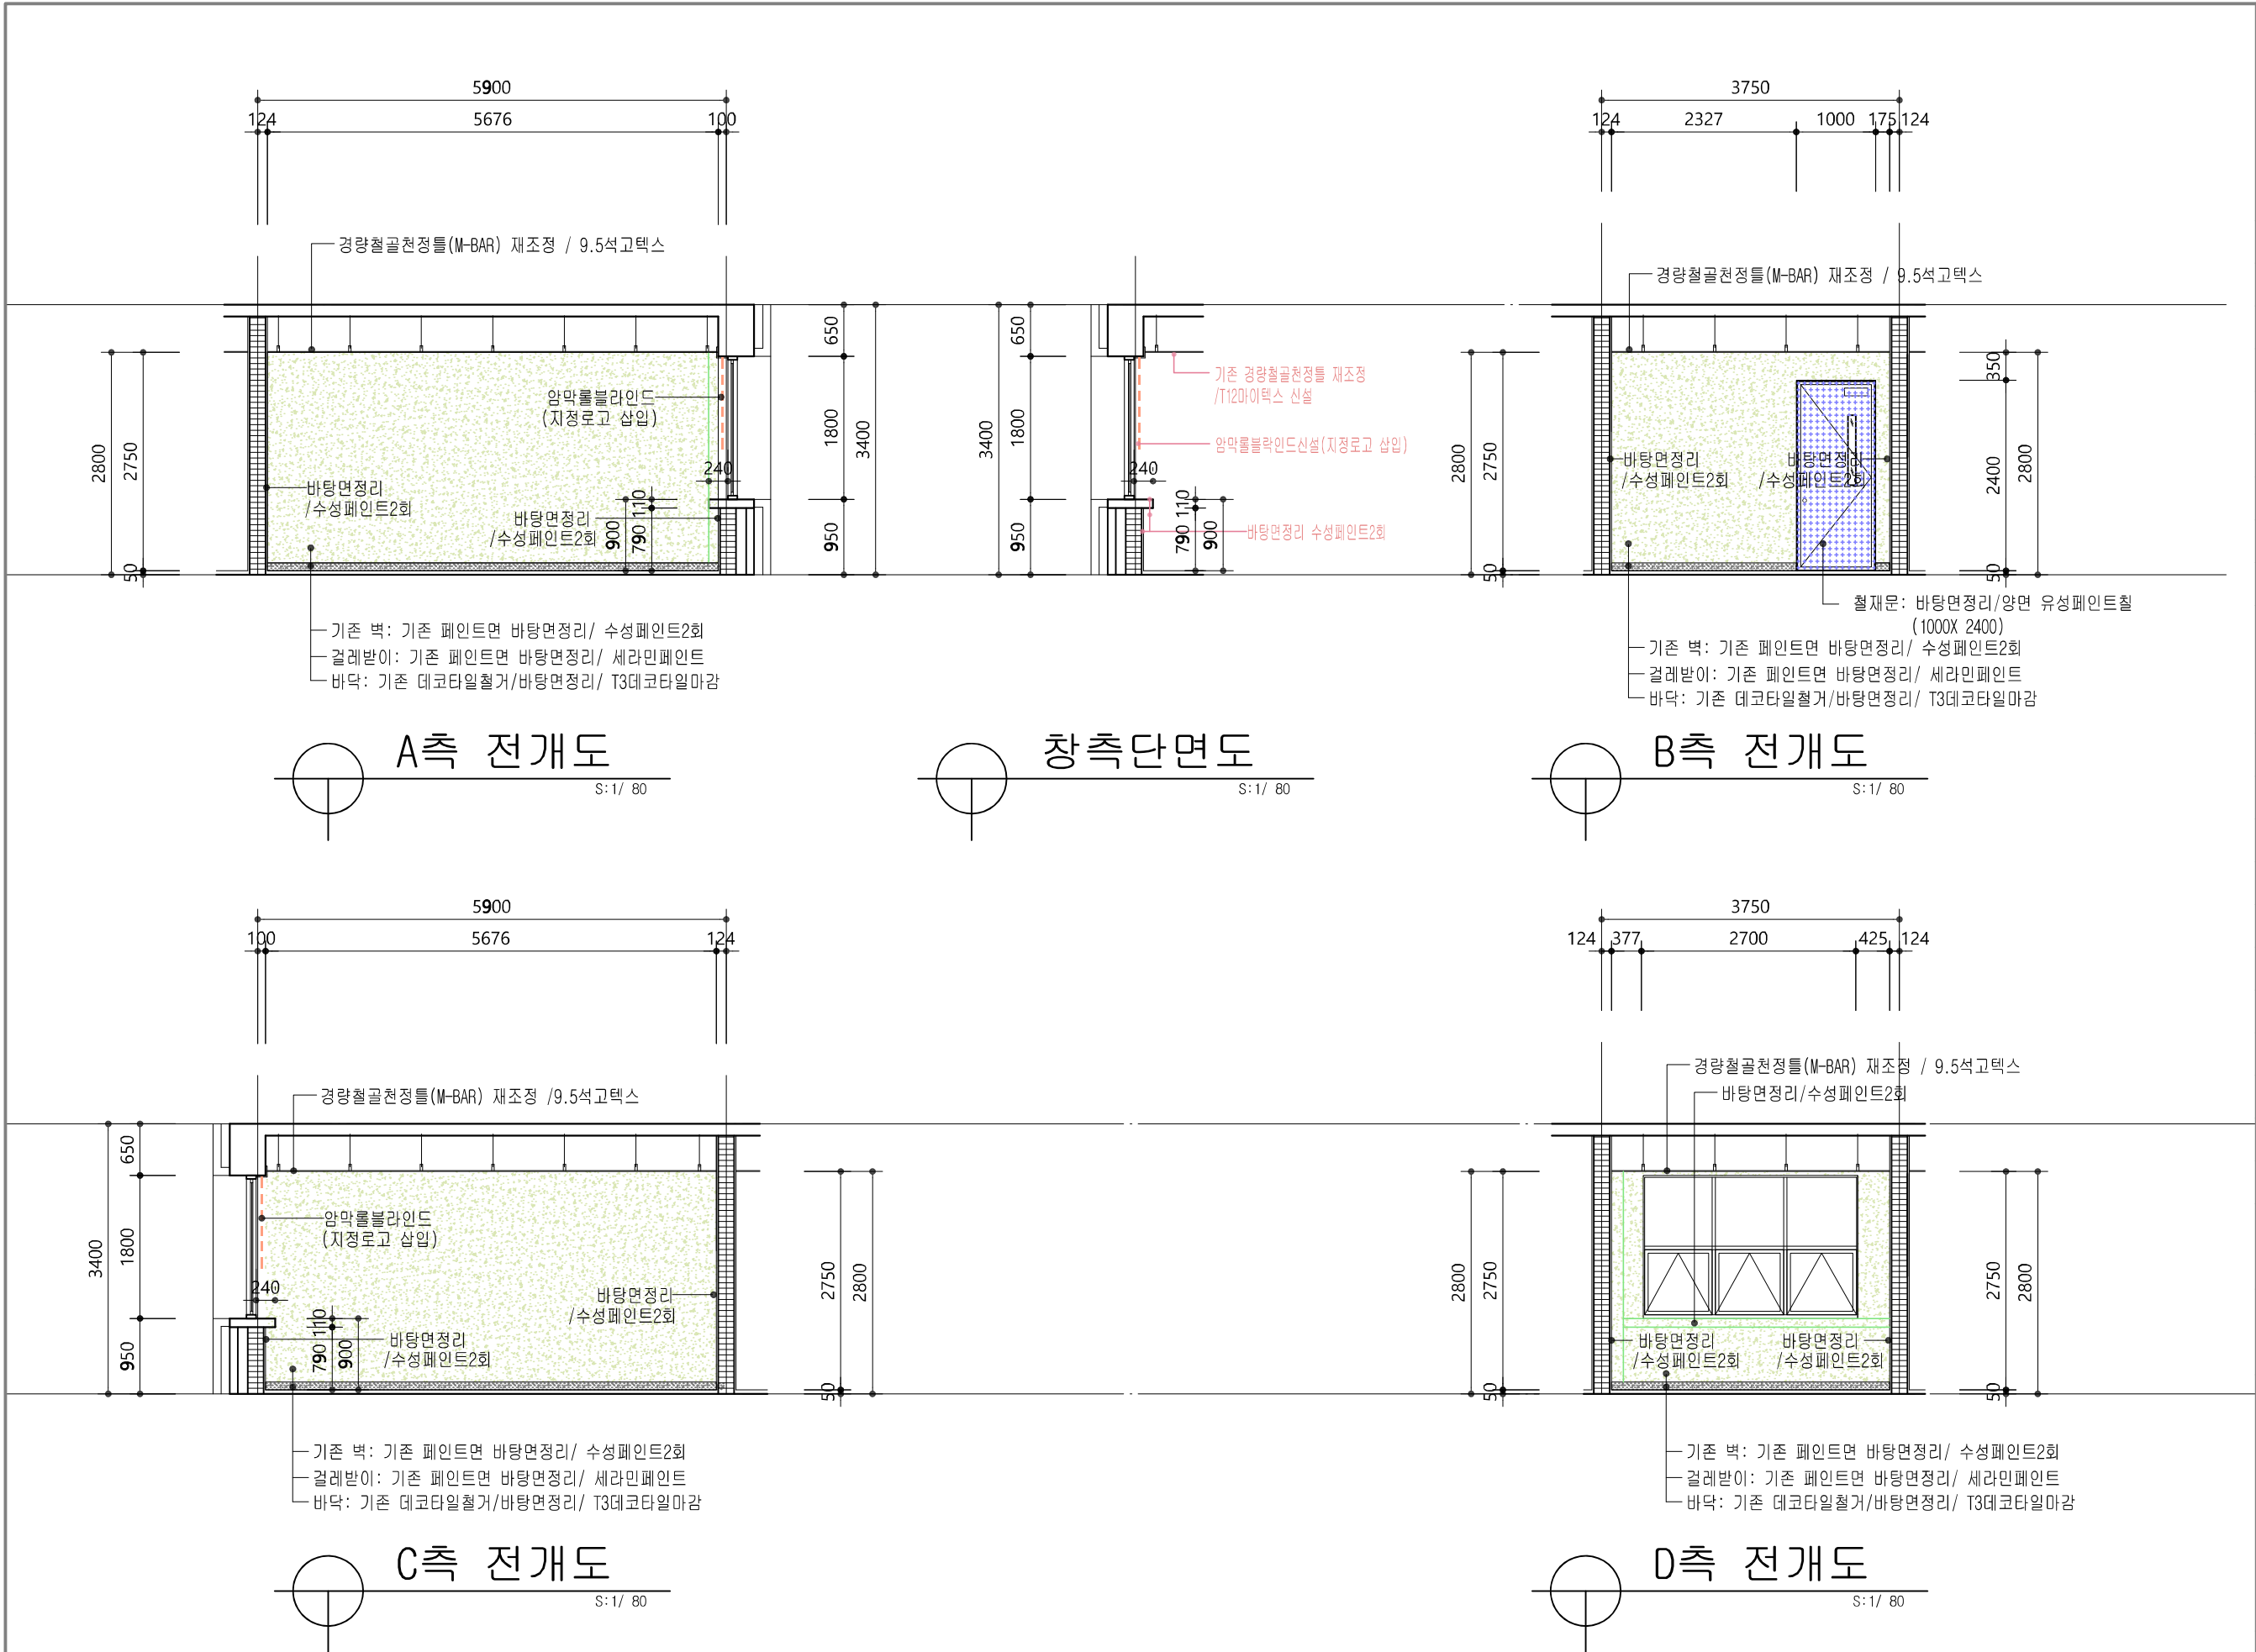


PROJECT TITLE 사 업 명 칭	
신라대학교 사범관4층 환경개선공사	
NOTE 1.	
2.	
3.	
4.	
5.	
6.	
7.	
8.	
9.	
NAME OF DRAWING 도 면 명	
417호실 전개도 (변경후) (수학교육과학회실)	
SCALE 축 척	1 / 80
SHEET NO. 도 면 번 호	A - 14
DATE 일 자	2025. 01.
건 축 설 계	
구 조 설 계	
기 계 설 계	
전 기 설 계	
통 신 설 계	
소 방 설 계	
토 목 설 계	
조 경 설 계	
CHECKED BY 심 사	
APPROVED BY 승 인	
GA 조은설계 건축사사무소	
부산광역시 금정구 부곡동 64-46번지	
TEL : 051) 583 - 9317 FAX : 051) 583 - 9319	
건 축 사 : 이 상 호	
검 인	

사범관 4층 417호실 수학교육과학회실

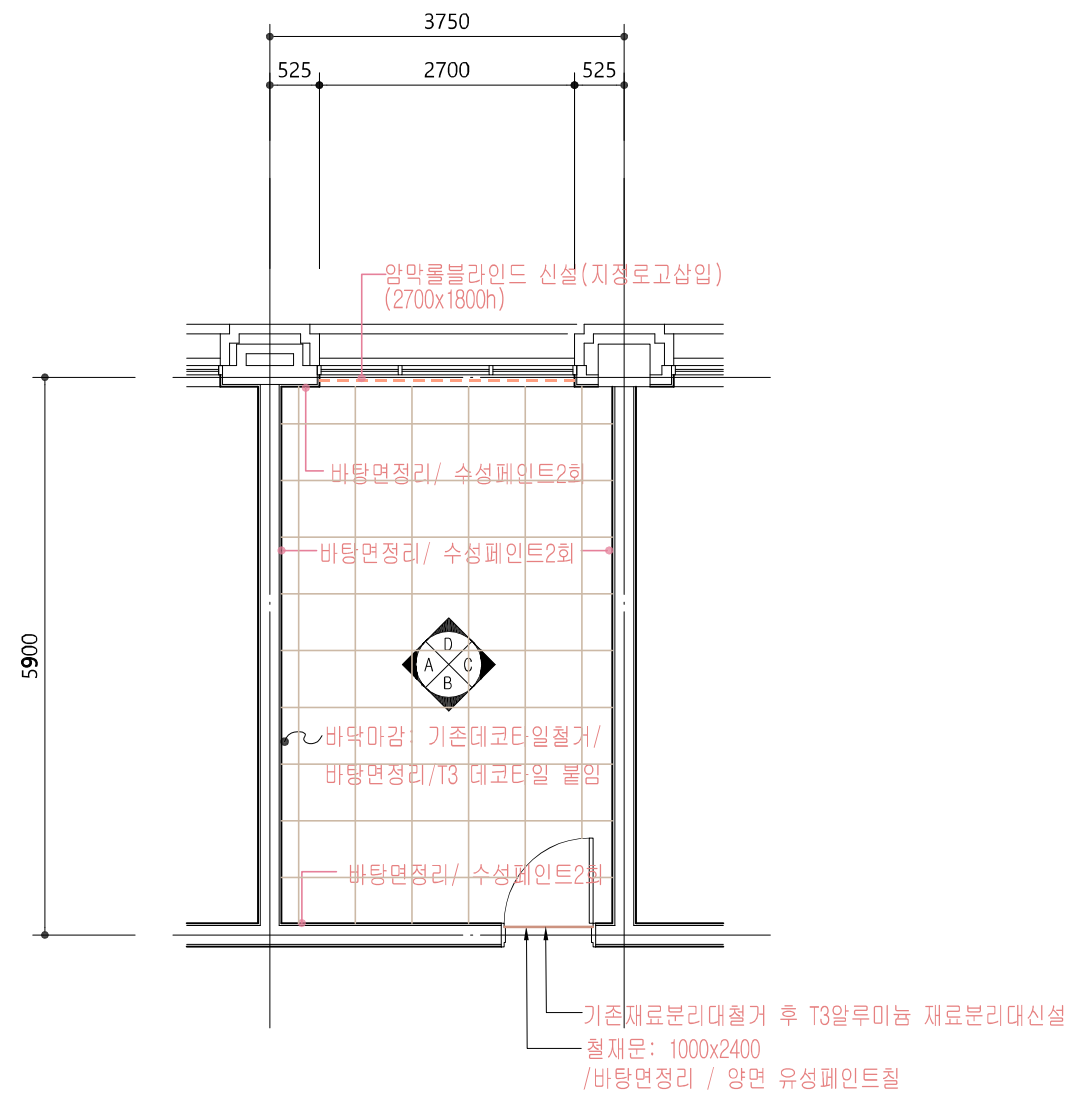

평면도
S:1/ 80

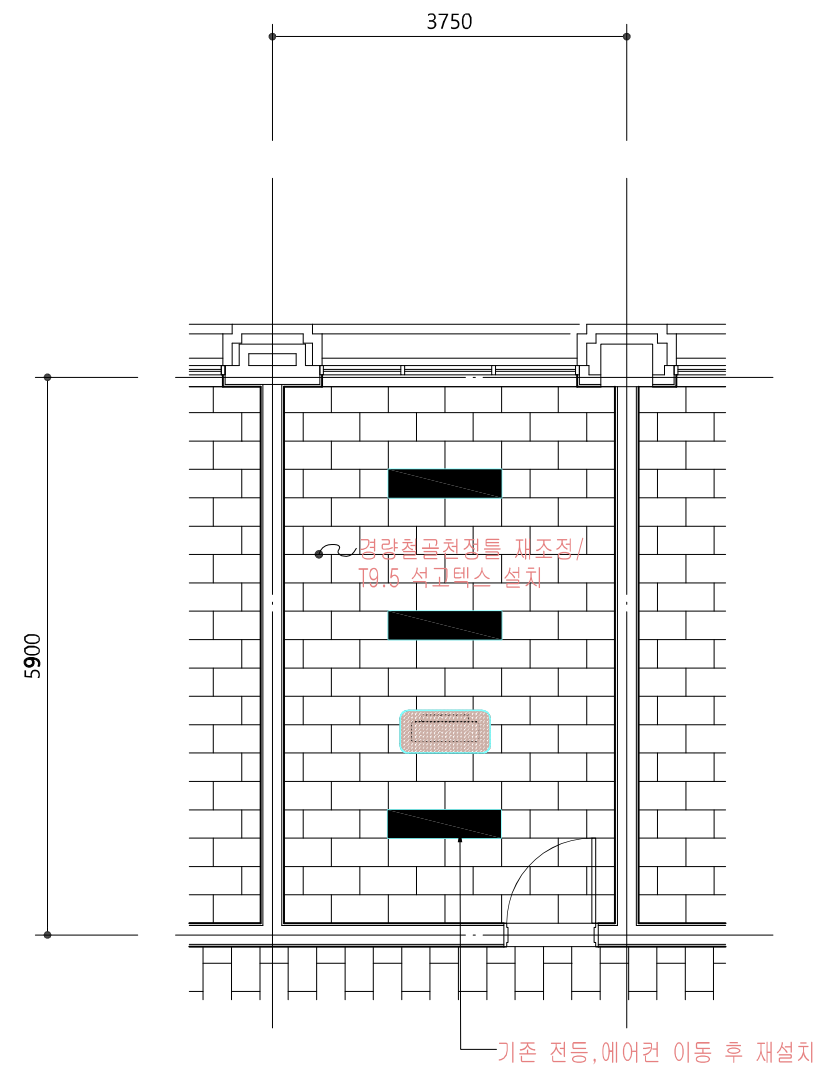

천장평면도
S:1/ 80

사범관 4층 417-1호실 염혜선교수연구실

PROJECT TITLE
사 업 명 칭

신라대학교
사범관4층 환경개선공사

NOTE

1.

2.

3.

4.

5.

6.

7.

8.

9.

NAME OF DRAWING
도 면 명

417-1호실 평면도 (변경후)
(염혜선교수연구실)

SCALE
축 척 1 / 80

SHEET NO.
도 면 번 호 A - 15

DATE
일 자 2025. 01.

건 축 설 계

구 조 설 계

기 계 설 계

전 기 설 계

통 신 설 계

소 방 설 계

토 목 설 계

조 경 설 계

CHECKED BY
심 사

APPROVED BY
승 인

GA 조은설계
건축사사무소


부산광역시 금정구 부곡동
64-46번지

TEL : 051) 583 - 9317
FAX : 051) 583 - 9319

건 축 사 : 이 상 호

검 인



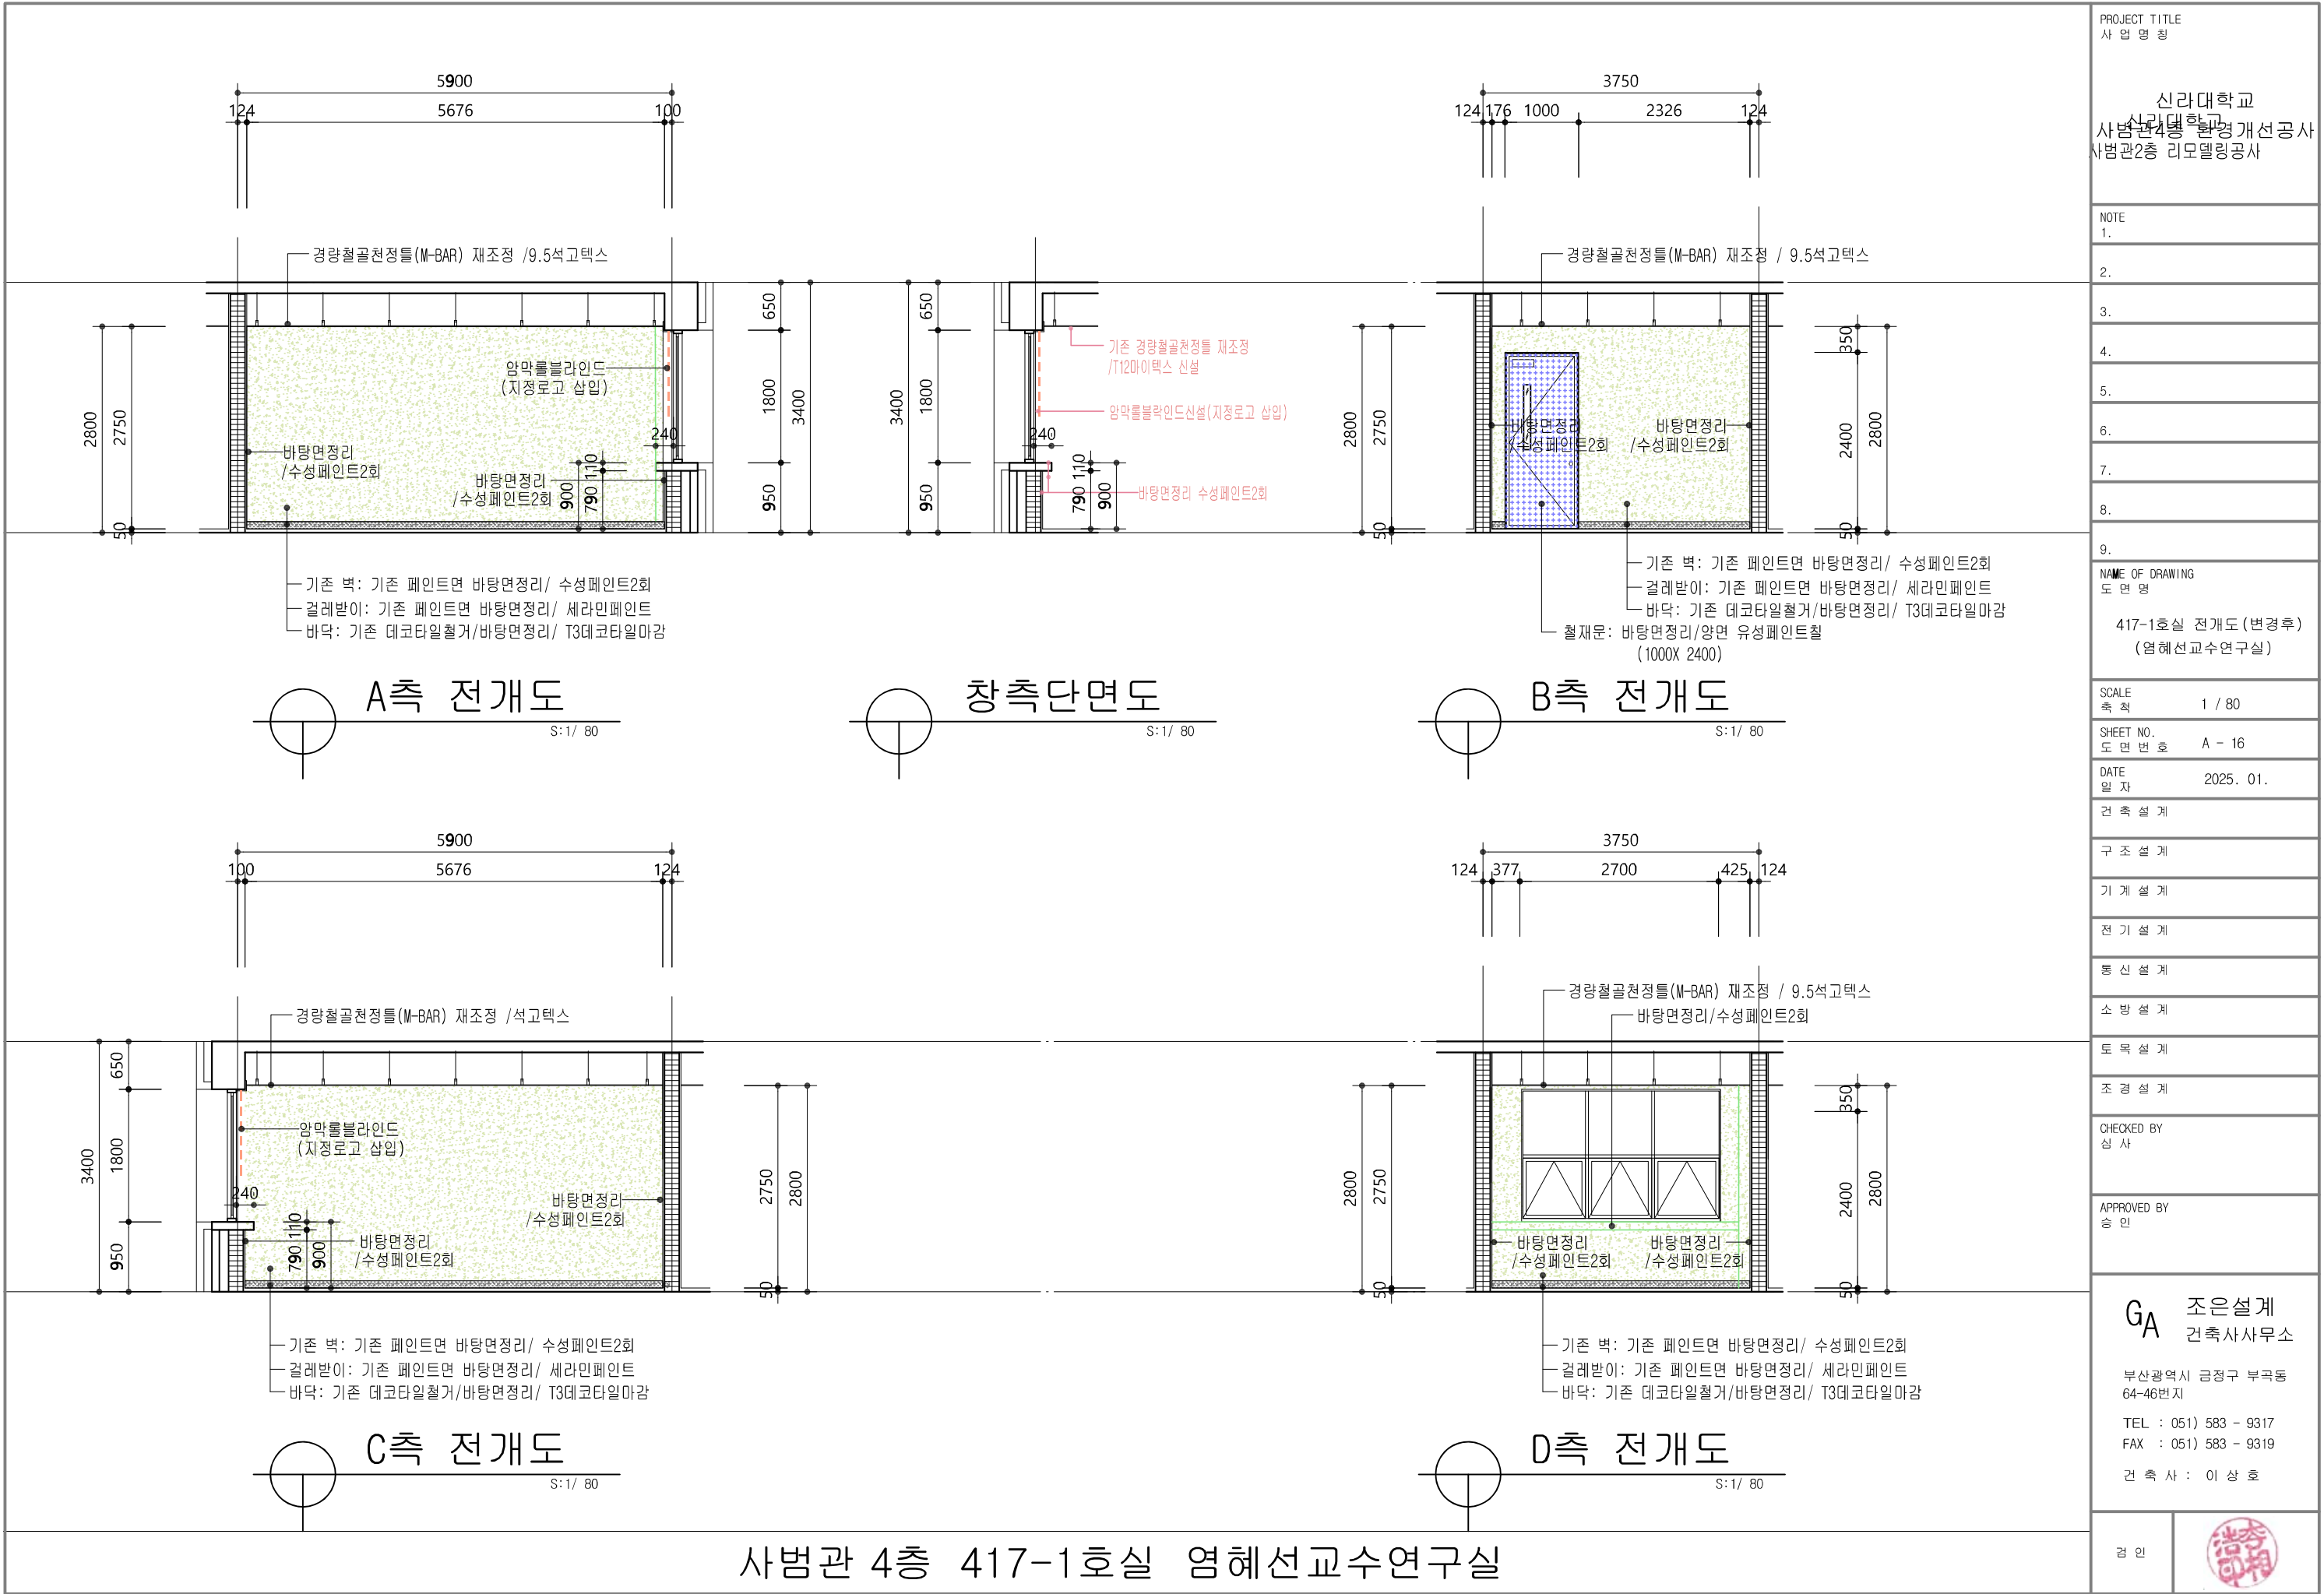

PROJECT TITLE
사 업 명 칭

신라대학교
사범관4층 리모델링공사
사범관2층 리모델링공사

NOTE

1.

2.

3.

4.

5.

6.

7.

8.

9.

NAME OF DRAWING
도 면 명

417-1호실 전개도 (변경후)
(염혜선교수연구실)

SCALE
축 척 1 / 80

SHEET NO.
도 면 번 호 A - 16

DATE
일 자 2025. 01.

건 축 설 계

구 조 설 계

기 계 설 계

전 기 설 계

통 신 설 계

소 방 설 계

토 목 설 계

조 경 설 계

CHECKED BY
심 사

APPROVED BY
승 인

GA 조은설계
건축사사무소

부산광역시 금정구 부곡동
64-46번지


TEL : 051) 583 - 9317
FAX : 051) 583 - 9319

건 축 사 : 이 상 호


검 인



사범관 4층 417-1호실 염혜선교수연구실

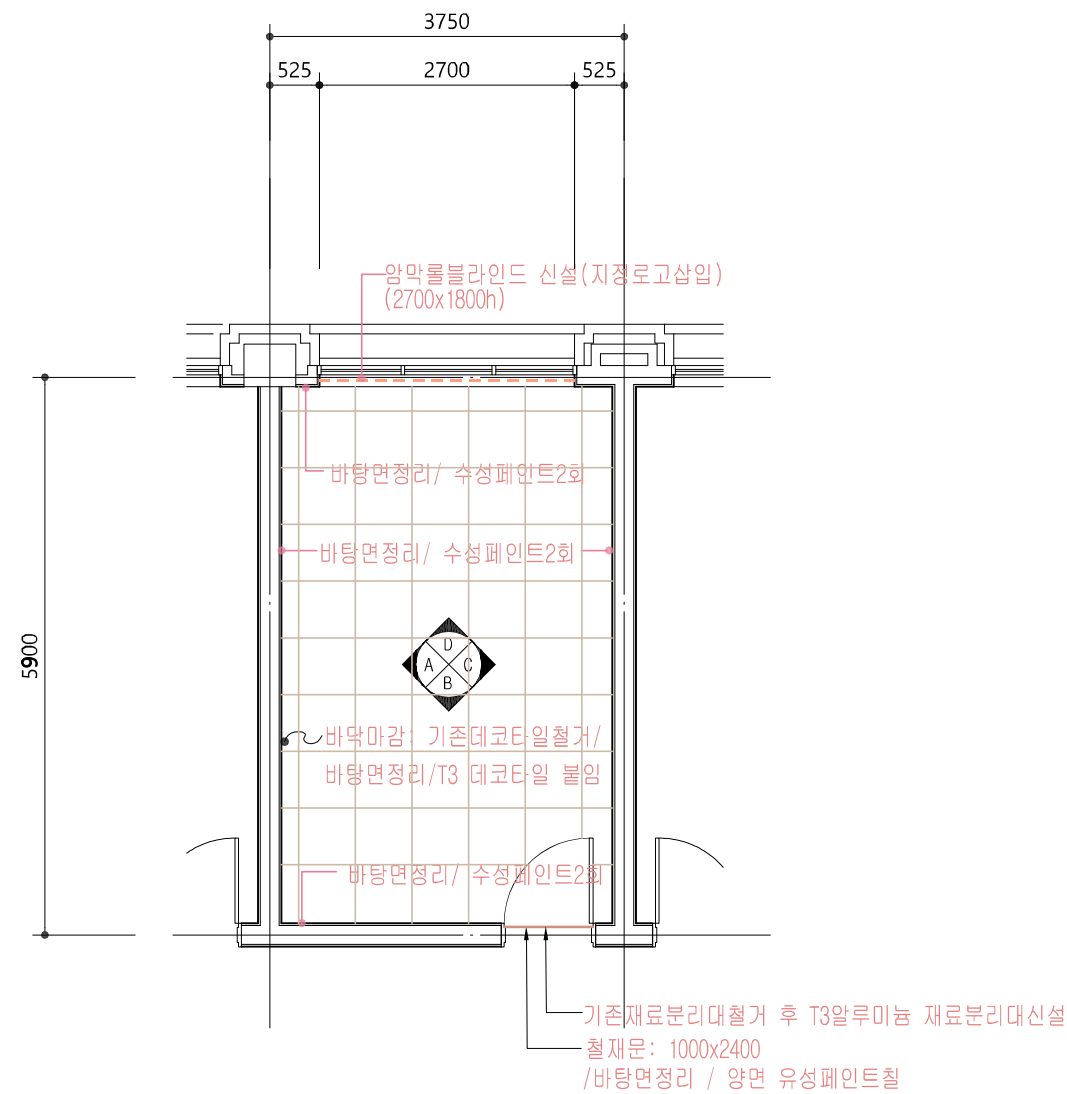

평면도
S:1/ 80

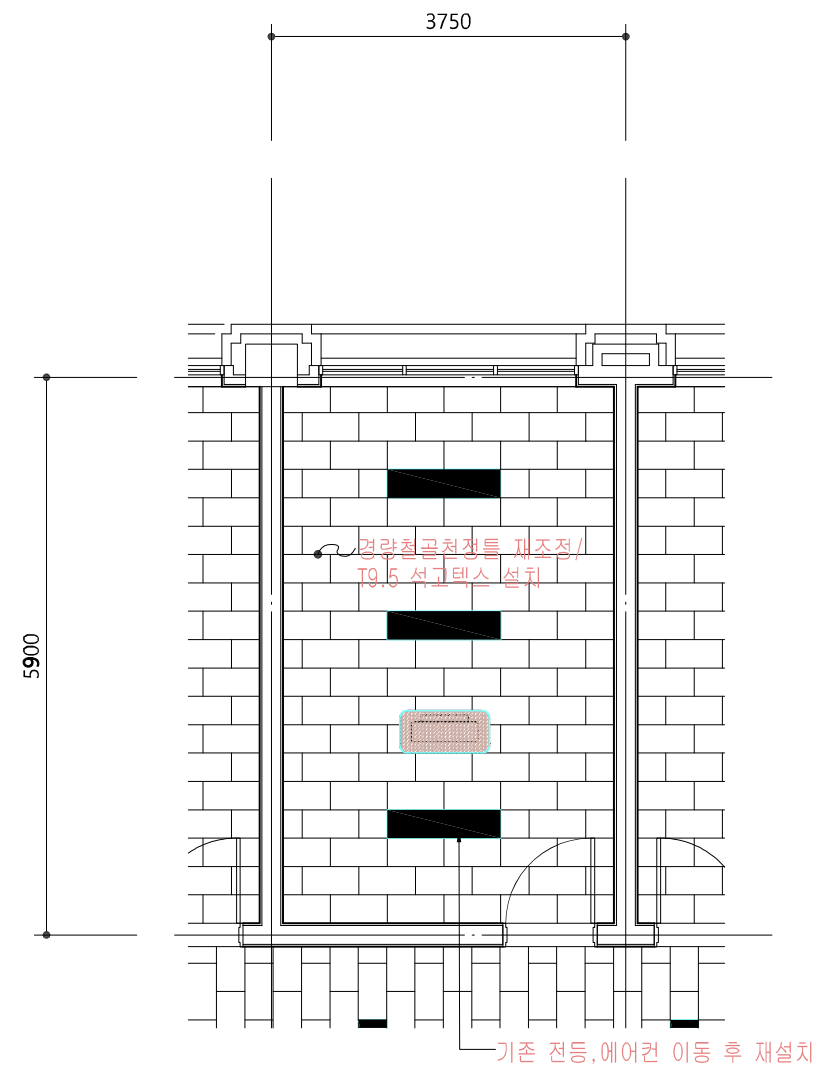

천장평면도
S:1/ 80

사범관 4층 417-2호실 국어교육과학회실

PROJECT TITLE
사 업 명 칭

신라대학교
사범관4층 환경개선공사

NOTE

1.

2.

3.

4.

5.

6.

7.

8.

9.

NAME OF DRAWING
도 면 명

417-2호실 평면도 (변경후)
(국어교육과학회실)

SCALE
축 척 1 / 80

SHEET NO.
도 면 번 호 A - 17

DATE
일 자 2025. 01.

건 축 설 계

구 조 설 계

기 계 설 계

전 기 설 계

통 신 설 계

소 방 설 계

토 목 설 계

조 경 설 계

CHECKED BY
심 사

APPROVED BY
승 인

GA 조은설계
건축사사무소


부산광역시 금정구 부곡동
64-46번지

TEL : 051) 583 - 9317
FAX : 051) 583 - 9319

건 축 사 : 이 상 호


검 인



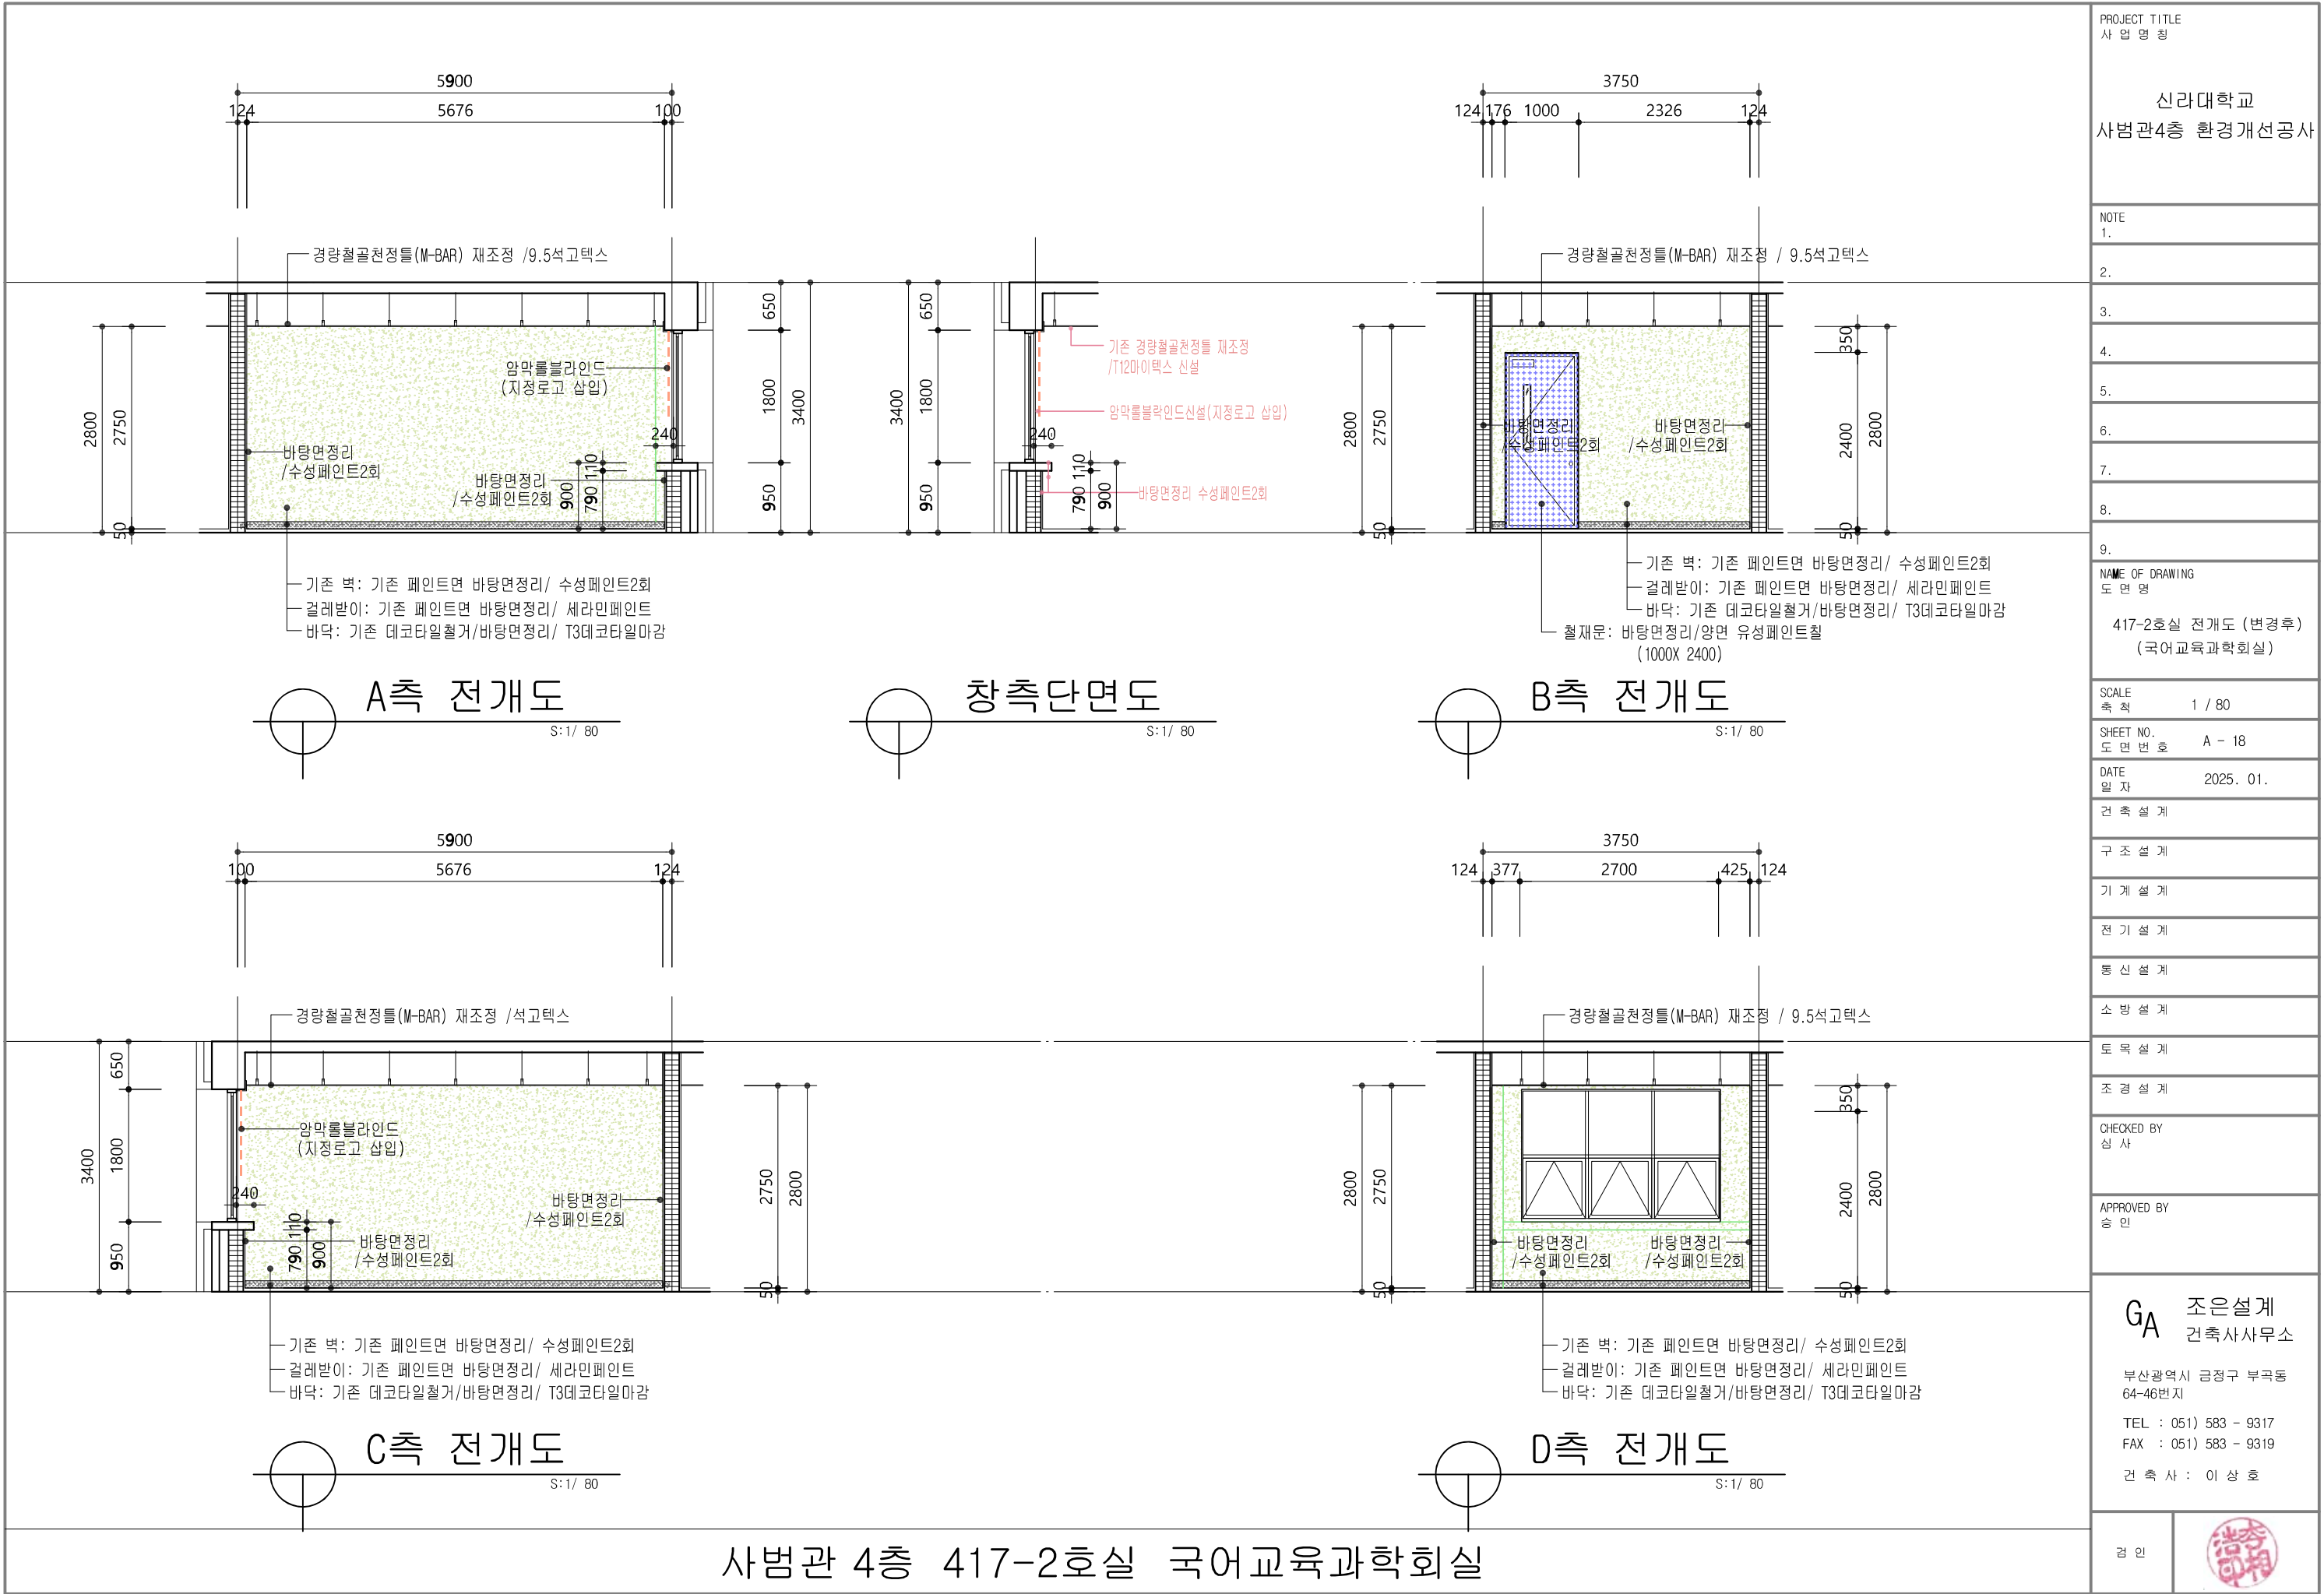

PROJECT TITLE 사 업 명 칭	
신라대학교 사범관4층 환경개선공사	
NOTE 1.	
2.	
3.	
4.	
5.	
6.	
7.	
8.	
9.	
NAME OF DRAWING 도 면 명	
417-2호실 전개도 (변경후) (국어교육과학회실)	
SCALE 축 척 1 / 80	
SHEET NO. 도 면 번 호 A - 18	
DATE 일 자 2025. 01.	
건 축 설 계	
구 조 설 계	
기 계 설 계	
전 기 설 계	
통 신 설 계	
소 방 설 계	
토 목 설 계	
조 경 설 계	
CHECKED BY 심 사	
APPROVED BY 승 인	
GA 조은설계 건축사사무소	
부산광역시 금정구 부곡동 64-46번지	
TEL : 051) 583 - 9317 FAX : 051) 583 - 9319	
건 축 사 : 이 상 호	
검 인	

사범관 4층 417-2호실 국어교육과학회실

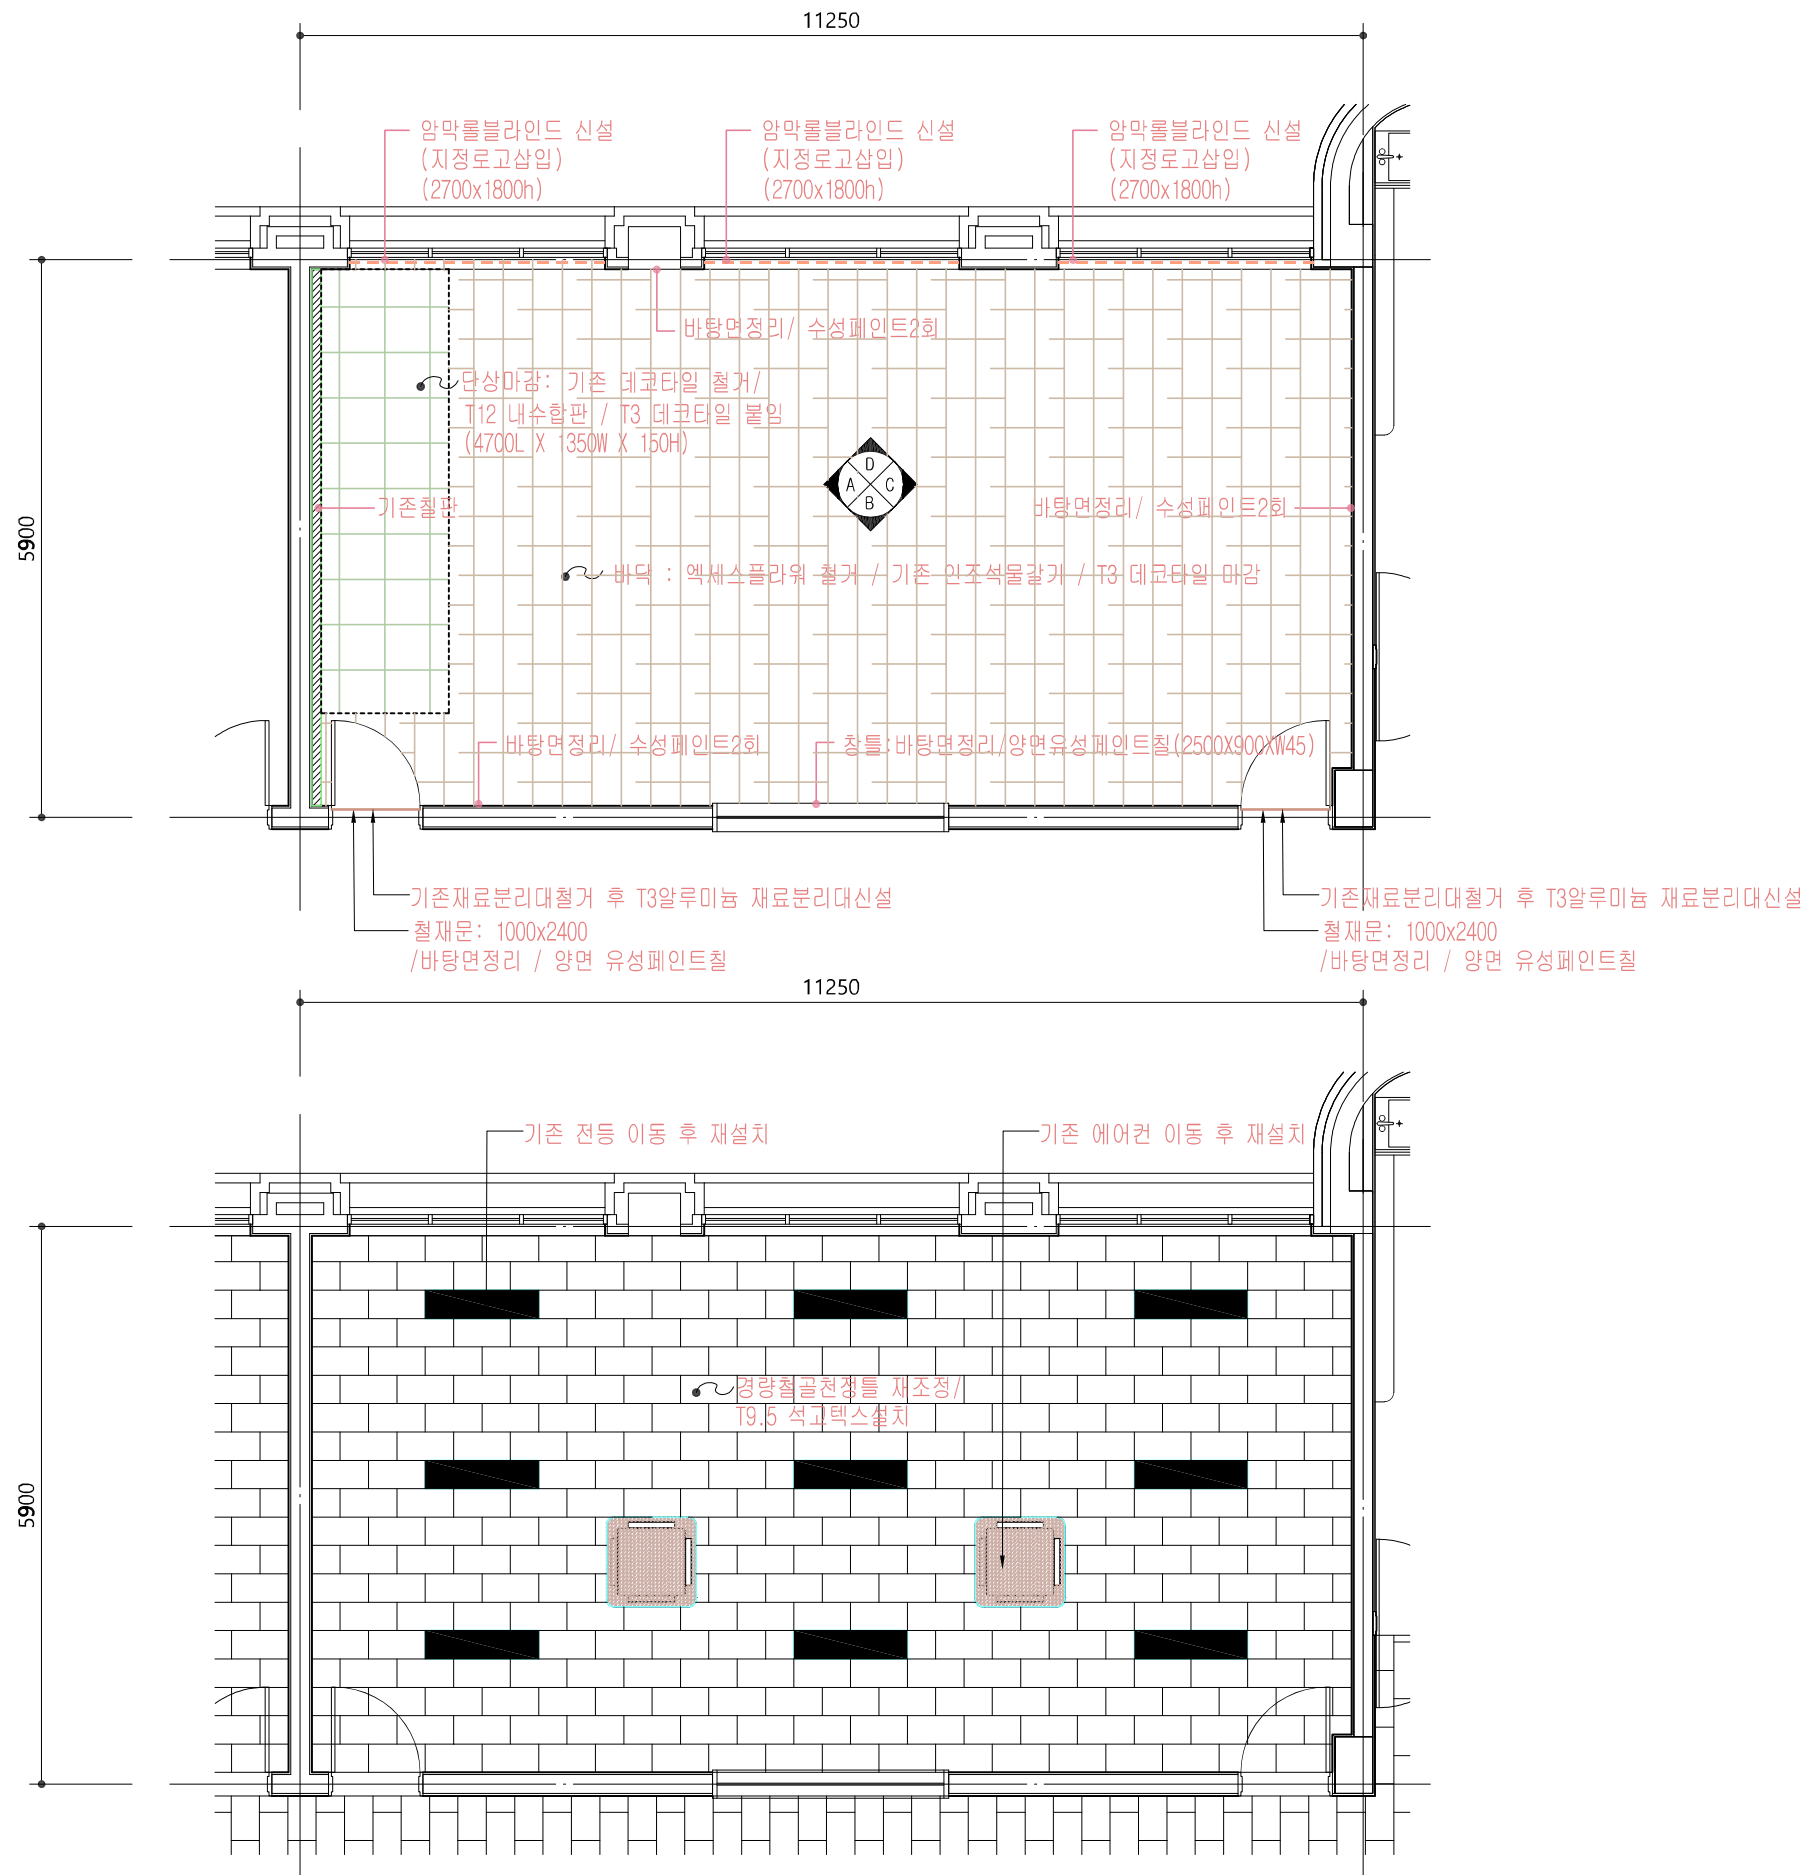


평면도
S:1/ 80

천장평면도
S:1/ 80


사범관 4층 418호실 사범대PC실

PROJECT TITLE 사 업 명 칭	
신라대학교 사범관4층 환경개선공사	
NOTE 1.	
2.	
3.	
4.	
5.	
6.	
7.	
8.	
9.	
NAME OF DRAWING 도면명	
418호실 평면도(변경후) (사범대PC실)	
SCALE 축척	1 / 80
SHEET NO. 도면번호	A - 19
DATE 일자	2025. 01.
건축설계	
구조설계	
기계설계	
전기설계	
통신설계	
소방설계	
토목설계	
조경설계	
CHECKED BY 심사	
APPROVED BY 승인	
GA 조은설계 건축사사무소	
부산광역시 금정구 부곡동 64-46번지	
TEL : 051) 583 - 9317 FAX : 051) 583 - 9319	
건축사 : 이 상 호	
검인	

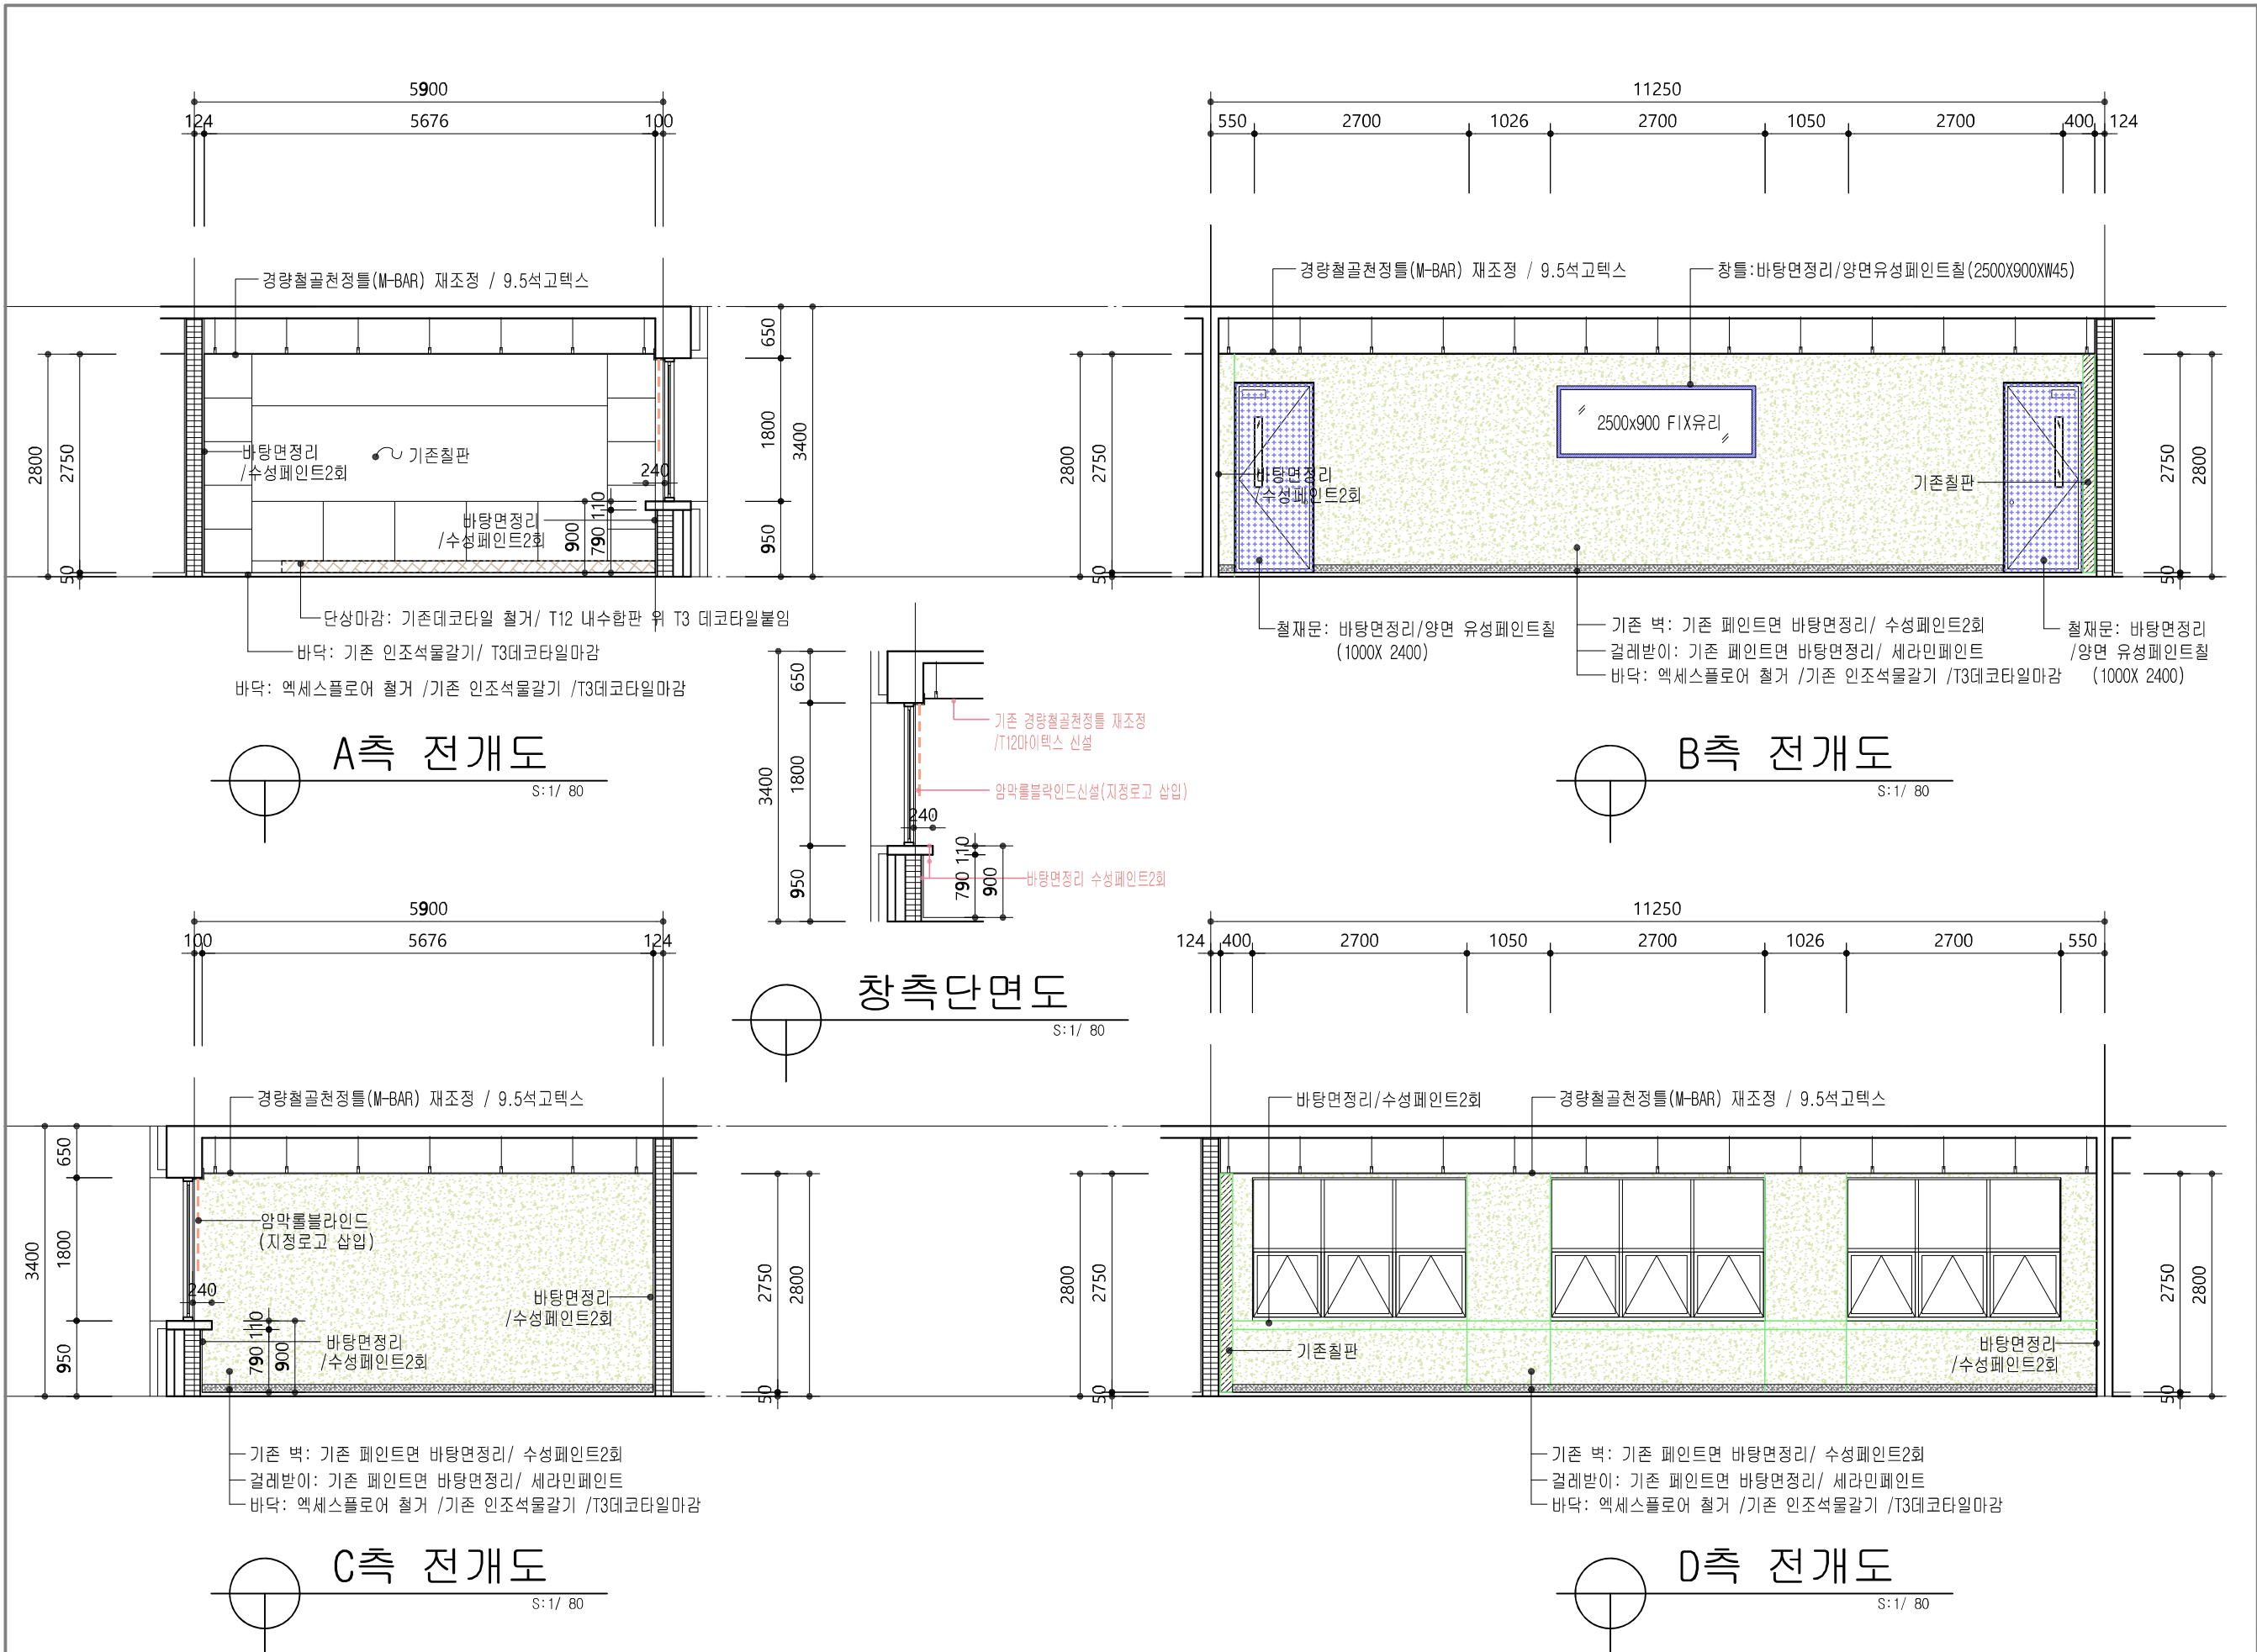

PROJECT TITLE 사업명칭	
신라대학교 사범관4층 환경개선공사	
NOTE 1.	
2.	
3.	
4.	
5.	
6.	
7.	
8.	
9.	
NAME OF DRAWING 도면명	
418호실 전개도 (변경후) (사범대PC실)	
SCALE 축척	1 / 80
SHEET NO. 도면번호	A - 20
DATE 일자	2025. 01.
건축설계	
구조설계	
기계설계	
전기설계	
통신설계	
소방설계	
토목설계	
조경설계	
CHECKED BY 심사	
APPROVED BY 승인	
GA 조은설계 건축사사무소	
부산광역시 금정구 부곡동 64-46번지	
TEL : 051) 583 - 9317 FAX : 051) 583 - 9319	
건축사 : 이상호	
검인	

사범관 4층 418호실 사범대PC실

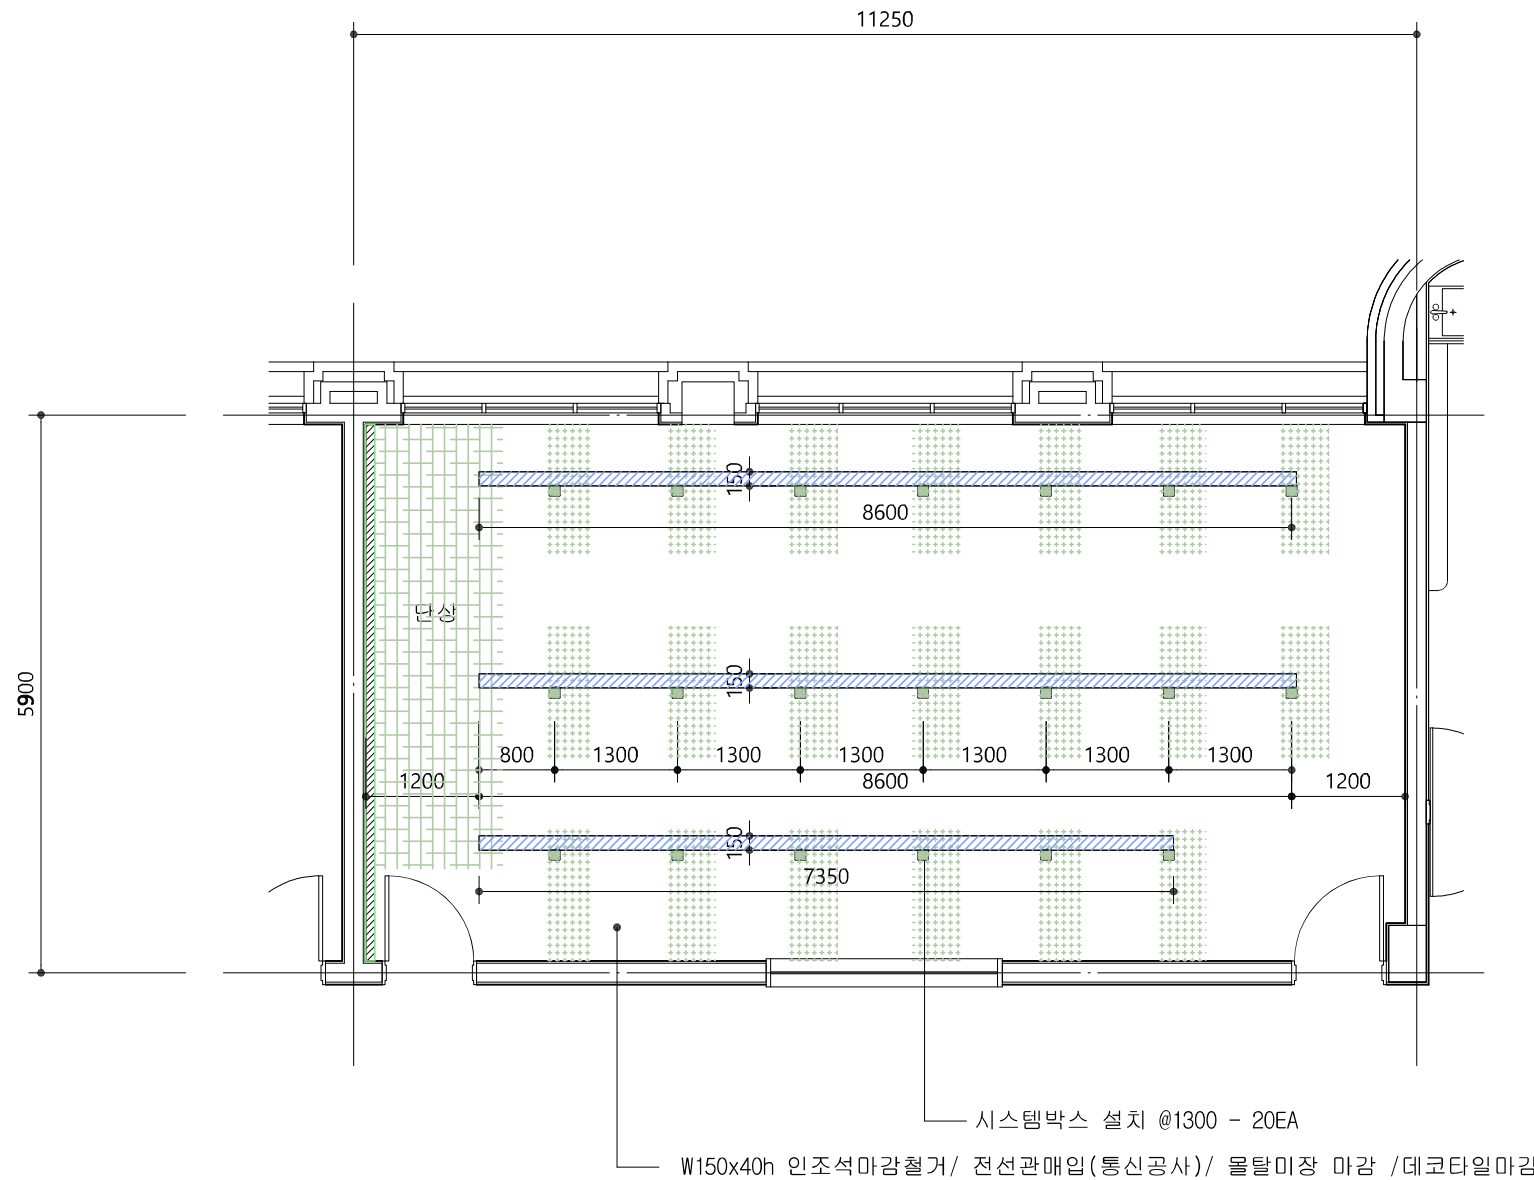

★ 1. 배관설치위한 인조석마감 철거부분 산정

①	8600L x 150W x 40H	2EA
②	7350L x 150W x 40H	1EA
계	0.103 + 0.044 = 0.147M3	

★ 2. 시스템박스 설치 바닥 철거부분 산정

①	100 x 100W x 100H	20EA
계	시스템박스 : 20EA	

★ 3. 배관 및 시스템박스는 통신공사 임.

PROJECT TITLE
사 업 명 칭

신라대학교
사범관4층 환경개선공사

NOTE
1.

2.

3.

4.

5.

6.

7.

8.

9.

NAME OF DRAWING
도면명
418호실 시스템박스 배치도
(사범대PC실)

SCALE
축척 1 / 80

SHEET NO.
도면번호 A - 21

DATE
일자 2025. 01.

건축설계

구조설계

기계설계

전기설계

통신설계

소방설계

토목설계

조경설계

CHECKED BY
심사

APPROVED BY
승인

GA 조은설계
건축사사무소

부산광역시 금정구 부곡동
64-46번지


TEL : 051) 583 - 9317
FAX : 051) 583 - 9319

건축사 : 이 상 호

검인




418호실 사범대PC실 시스템박스배치도

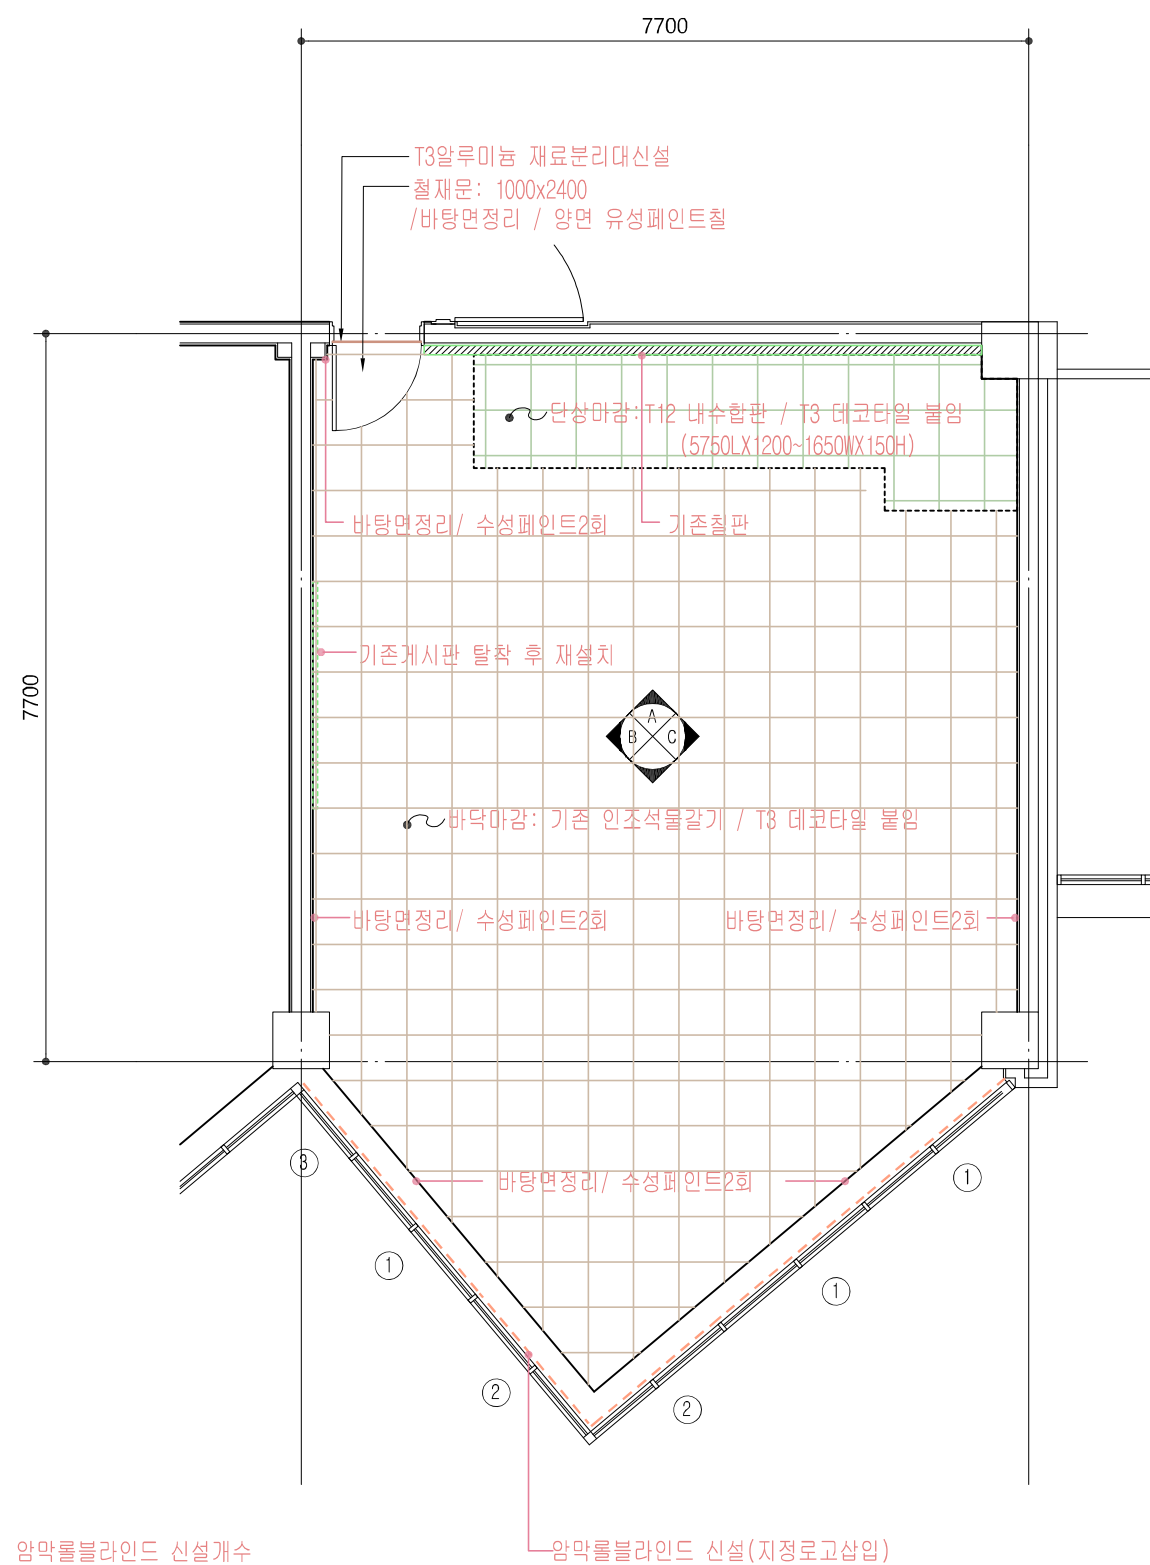

암막롤블라인드 신설개수

①	1900x1800h	3EA
②	1800x1800h	2EA
③	900x1800h	1EA

* 실측후 제작할것.

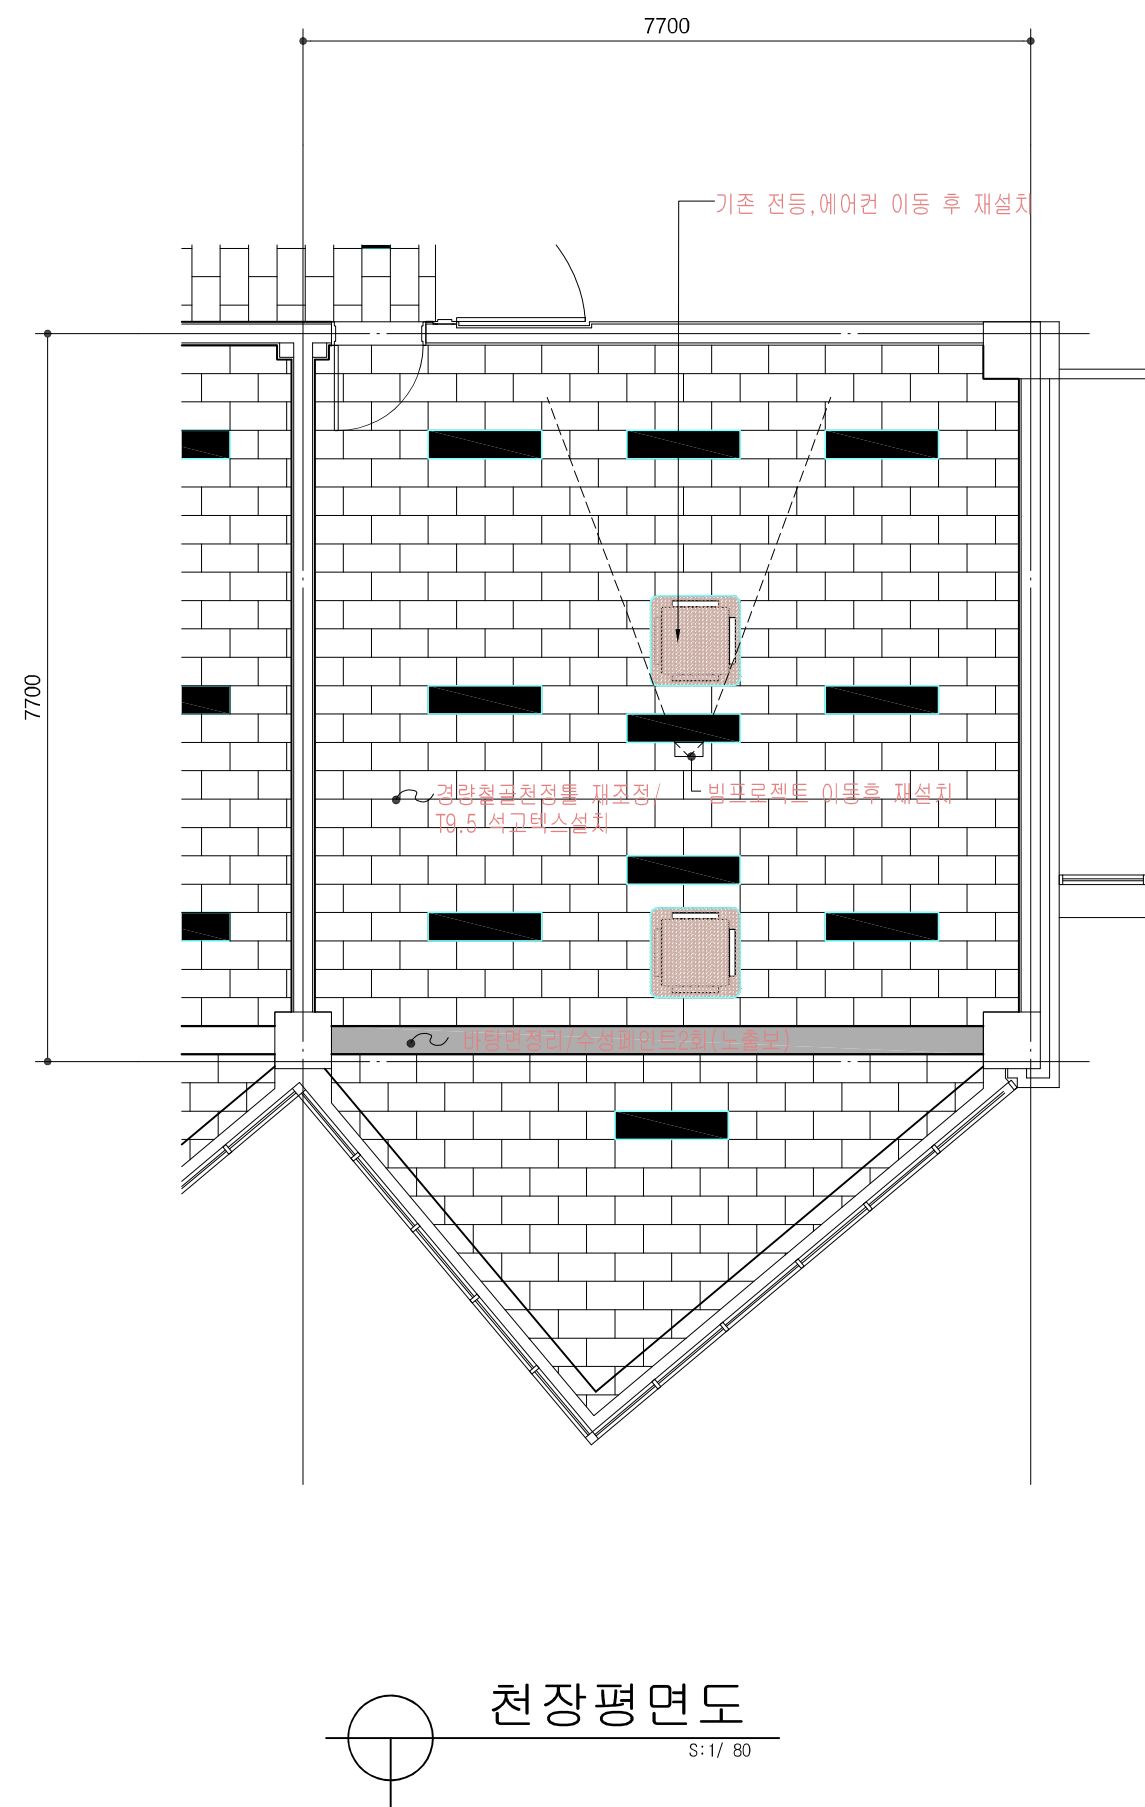

PROJECT TITLE
사업명칭

신라대학교
사범관4층 환경개선공사

NOTE

1.

2

3

4

5

6

7

1

1

NAME OF DRAWING
도면명

422호실 평면도(변경후)
(강의실)

SCALE 1 / 80
축척

1 / 80

SHEET NO.

A - 22
도면번호

일 자

건축설계

그 조 성

12	13	14	
----	----	-----	-----	

[illegible][illegible]

L

10

[illegible]

100

CHECKED BY
심 사

1

APPROVED: _____

승인

GA 조은설계
건축사사무소

부산광역시 금정구 부곡동
64-46번지

TEL : 051) 583 - 9317


FAX : 051) 583 - 9319

건축사 : 이상호

검 인




사범관 4층 422호실 강의실

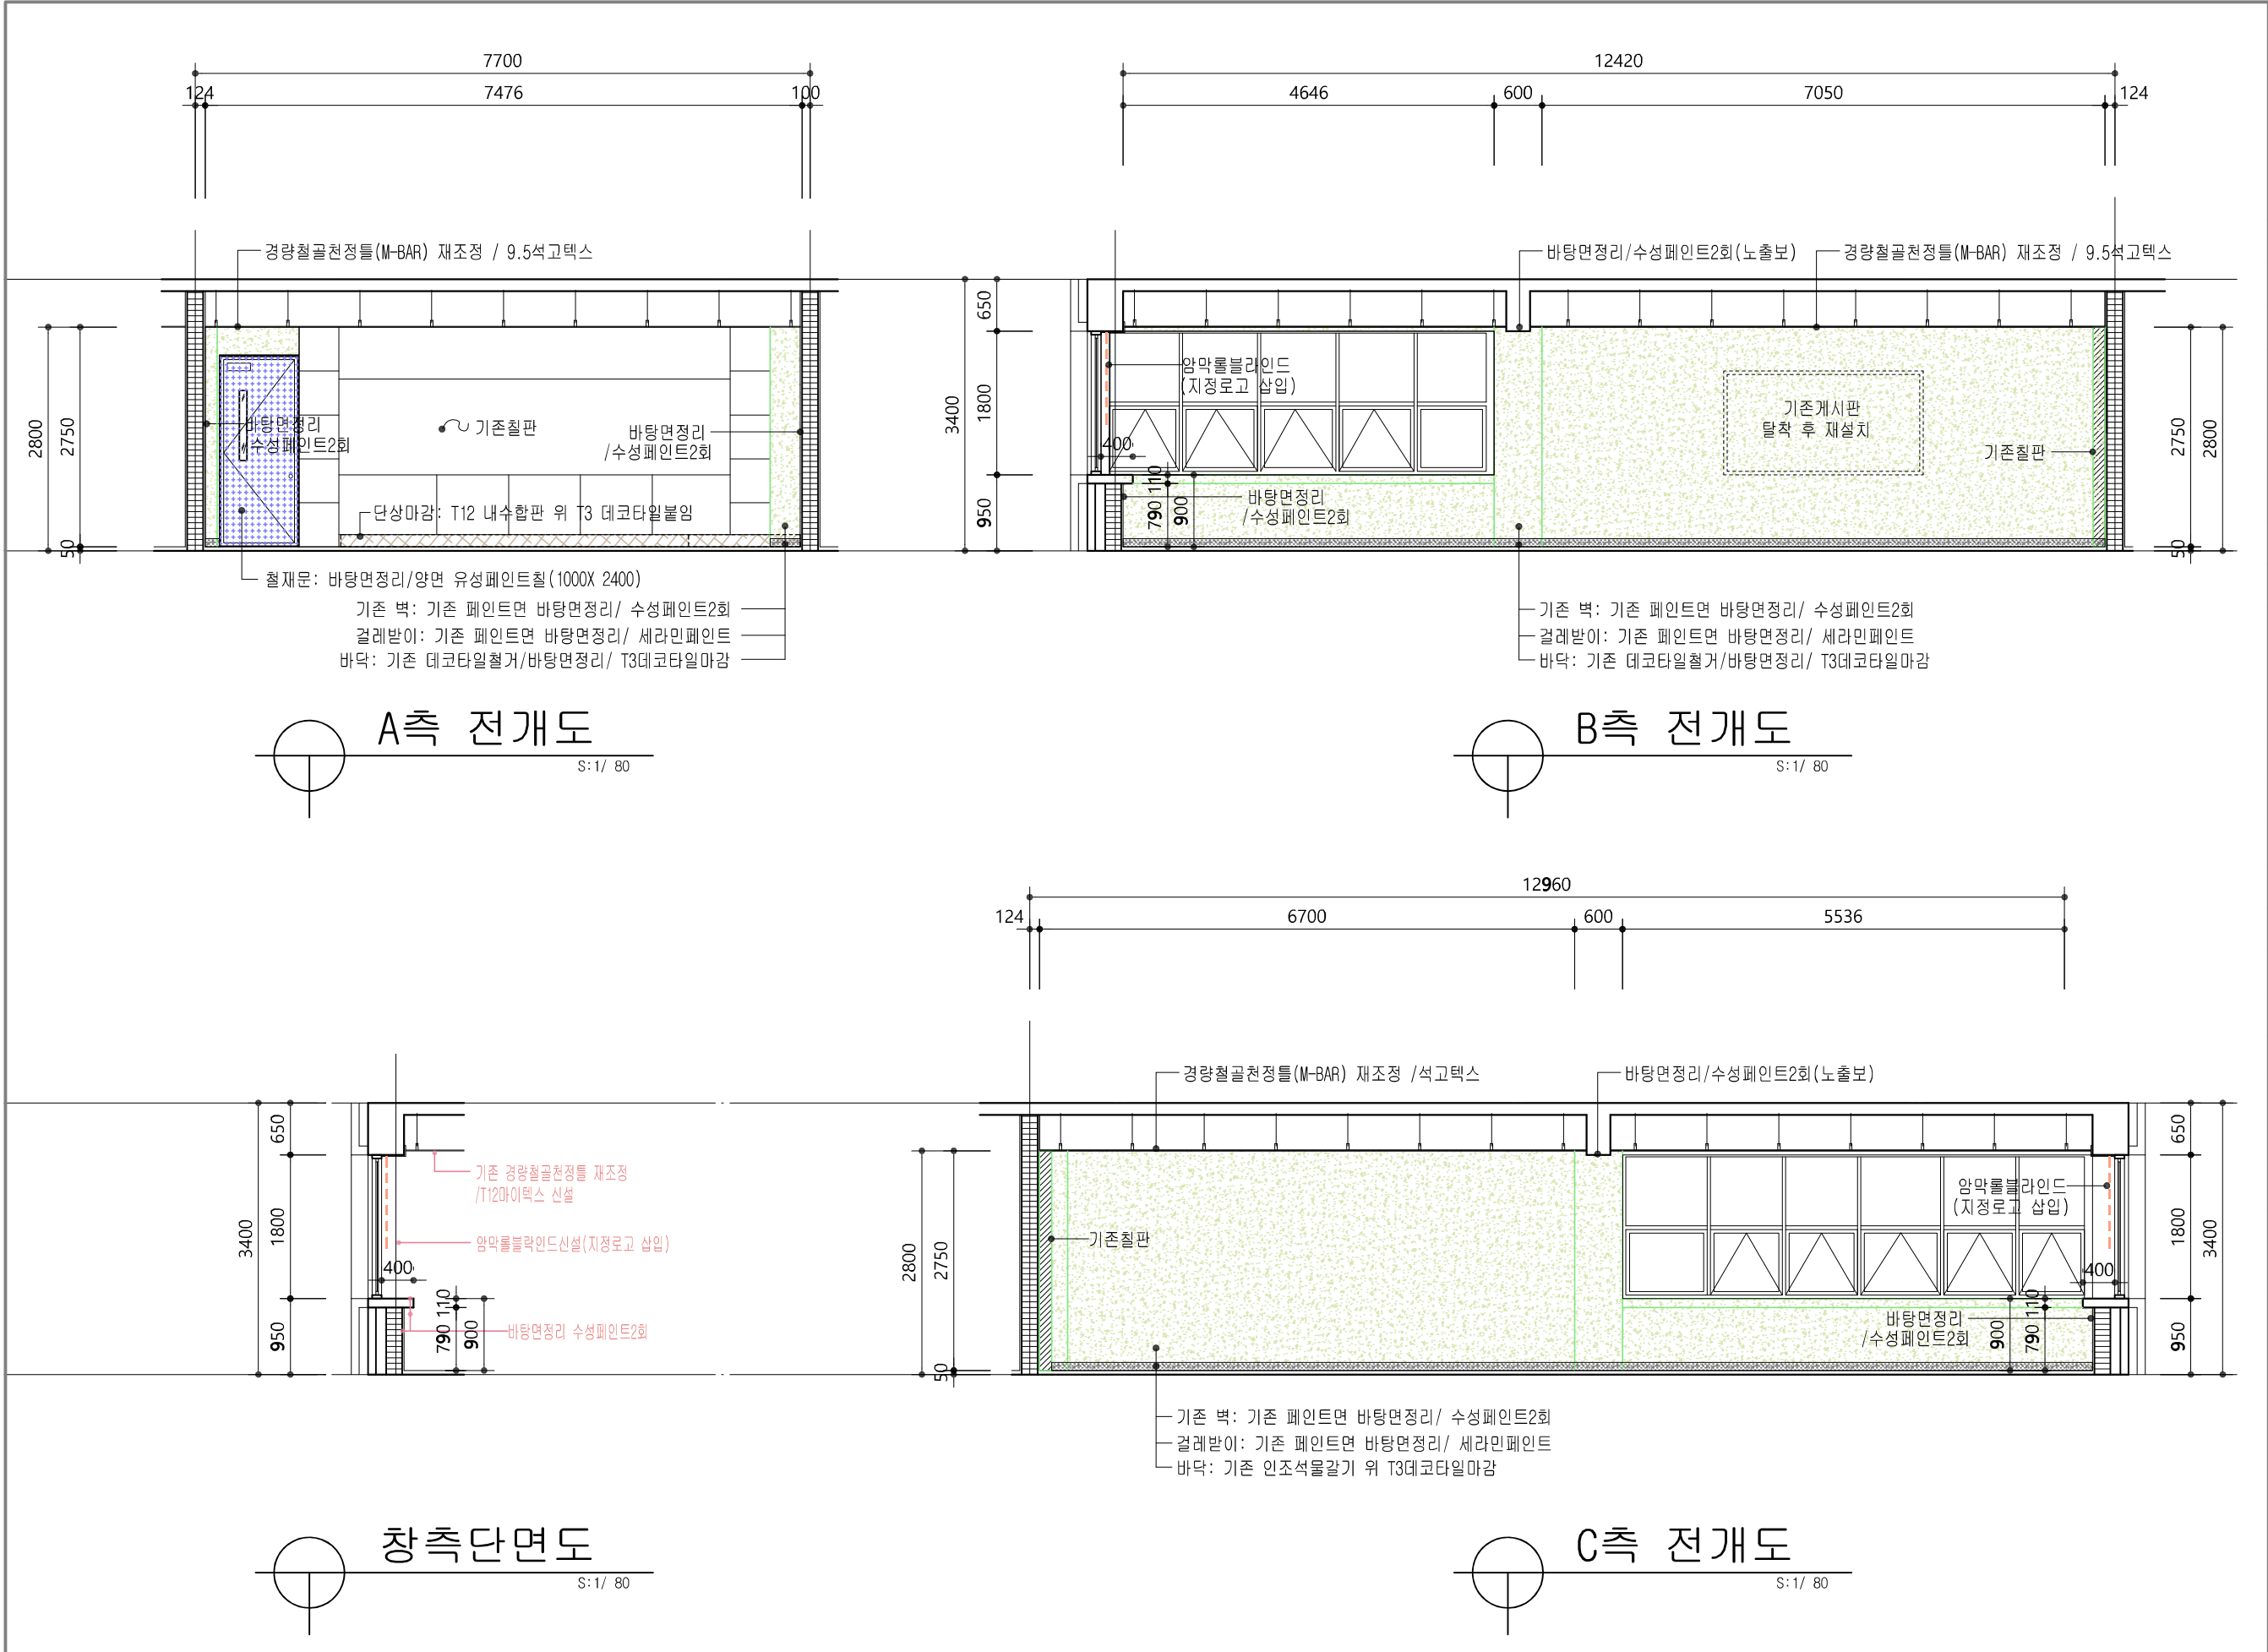

PROJECT TITLE 사 업 명 칭	
신라대학교 사범관4층 환경개선공사	
NOTE 1.	
2.	
3.	
4.	
5.	
6.	
7.	
8.	
9.	
NAME OF DRAWING 도 면 명	
422호실 전개도 (변경후) (강의실)	
SCALE 축 척	1 / 80
SHEET NO. 도 면 번 호	A - 23
DATE 일 자	2025. 01.
건 축 설 계	
구 조 설 계	
기 계 설 계	
전 기 설 계	
통 신 설 계	
소 방 설 계	
토 목 설 계	
조 경 설 계	
CHECKED BY 심 사	
APPROVED BY 승 인	
GA 조은설계 건축사사무소	
부산광역시 금정구 부곡동 64-46번지	
TEL : 051) 583 - 9317 FAX : 051) 583 - 9319	
건 축 사 : 이 상 호	
검 인	



사범관 4층 422호실 강의실

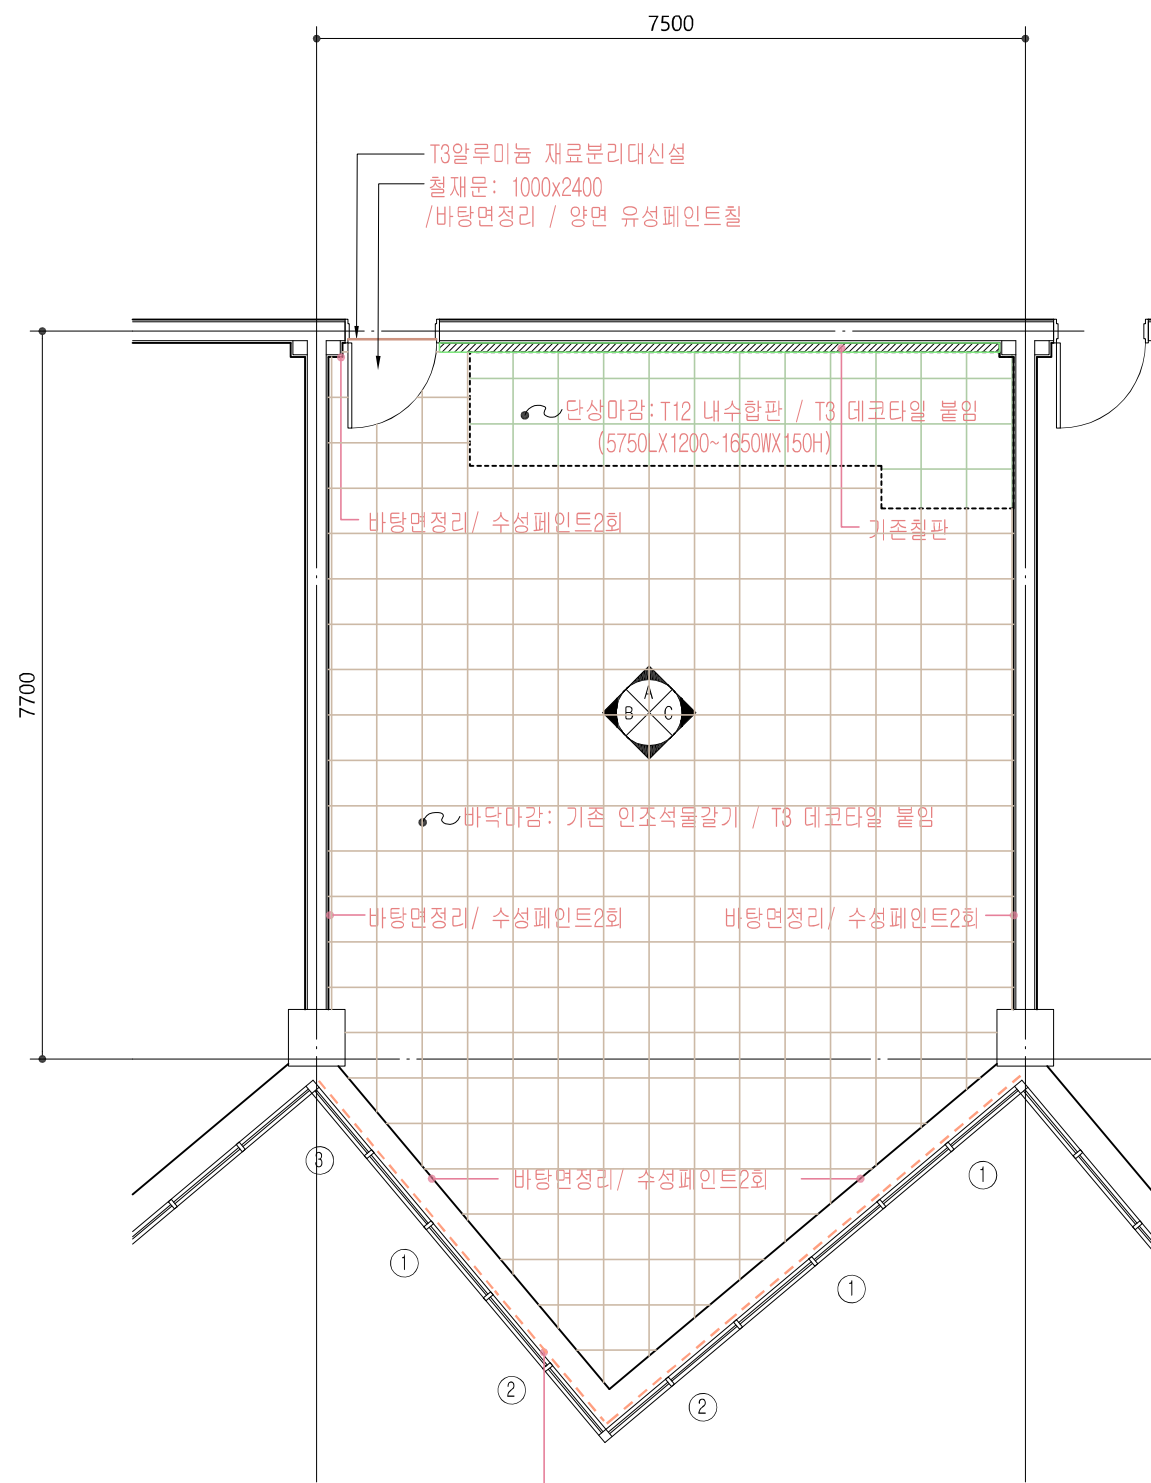

암막롤블라인드 신설개수

①	1900x1800h	3EA
②	1800x1800h	2EA
③	900x1800h	1EA

* 실측후 제작할것.

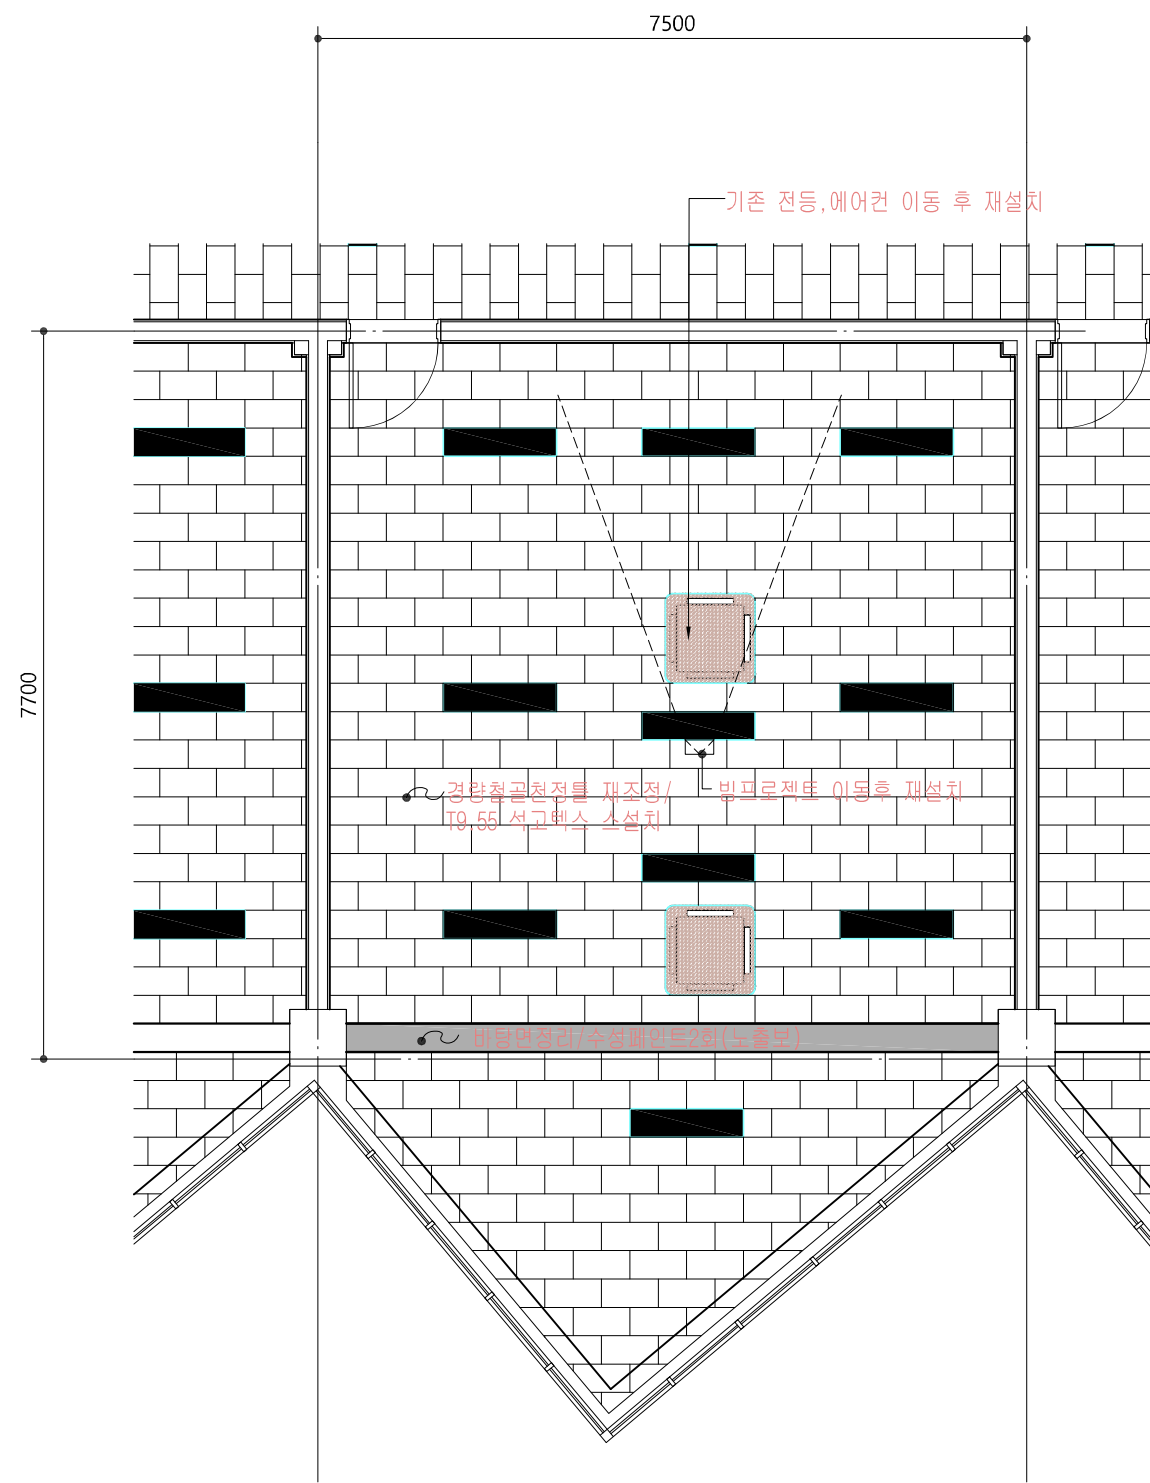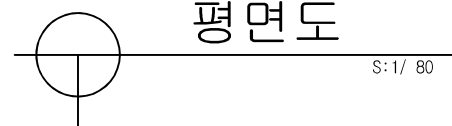

천장평면도

S:1/ 80

PROJECT TITLE
사업명칭

신라대학교
사범관4층 환경개선공사

NOTE

1.

2.

3.

4.

5.

6.

7.

8.

9.

NAME OF DRAWING
도면명

423호실 평면도 (변경후)
(강의실)

SCALE
축척 1 / 80

SHEET NO.
도면번호 A - 24

DATE
일자 2025. 01.

건축설계

구조설계

기계설계

전기설계

통신설계

소방설계

토목설계

조경설계

CHECKED BY
심사

APPROVED BY
승인

GA 조은설계
건축사사무소

부산광역시 금정구 부곡동
64-46번지


TEL : 051) 583 - 9317
FAX : 051) 583 - 9319

건축사 : 이상호

검인




사범관 4층 423호실 강의실

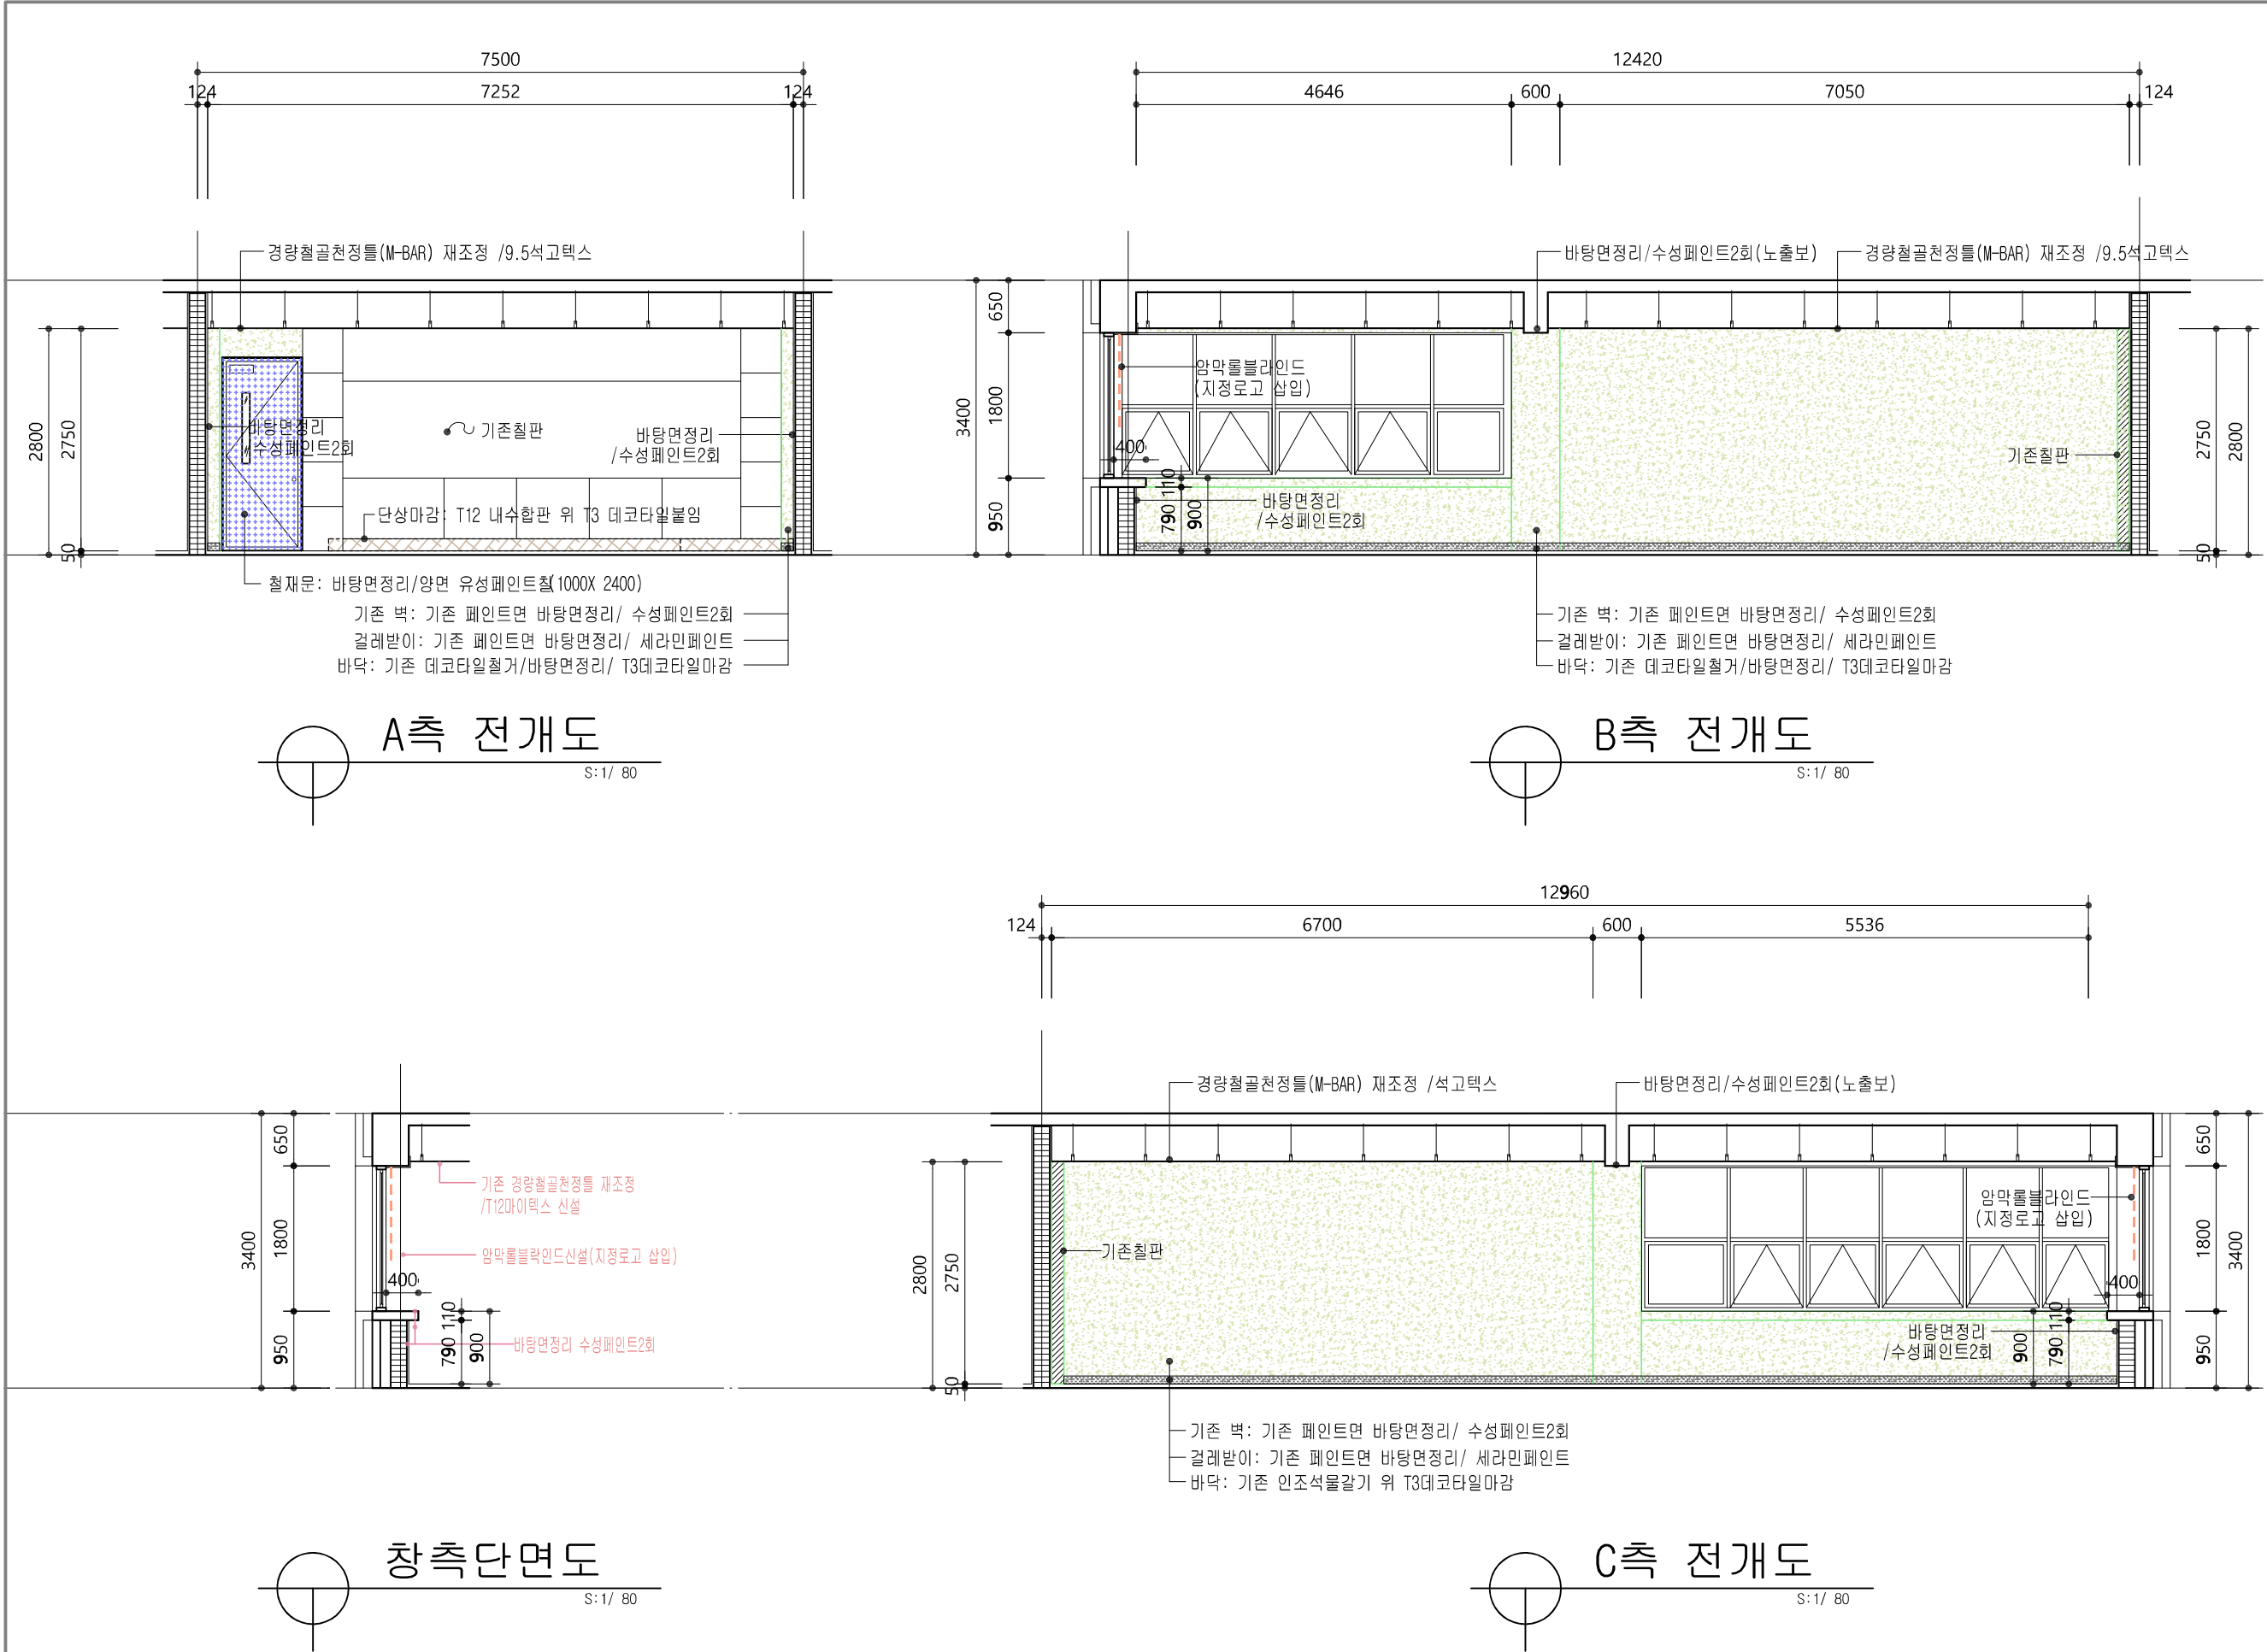


PROJECT TITLE 사 업 명 칭	
신라대학교 사범관4층 환경개선공사	
NOTE 1.	
2.	
3.	
4.	
5.	
6.	
7.	
8.	
9.	
NAME OF DRAWING 도 면 명	
423호실 전개도 (변경후) (강의실)	
SCALE 축 척	1 / 80
SHEET NO. 도 면 번 호	A - 25
DATE 일 자	2025. 01.
건 축 설 계	
구 조 설 계	
기 계 설 계	
전 기 설 계	
통 신 설 계	
소 방 설 계	
토 목 설 계	
조 경 설 계	
CHECKED BY 심 사	
APPROVED BY 승 인	
GA 조은설계 건축사사무소	
부산광역시 금정구 부곡동 64-46번지	
TEL : 051) 583 - 9317 FAX : 051) 583 - 9319	
건 축 사 : 이 상 호	
검 인	

사범관 4층 423호실 강의실

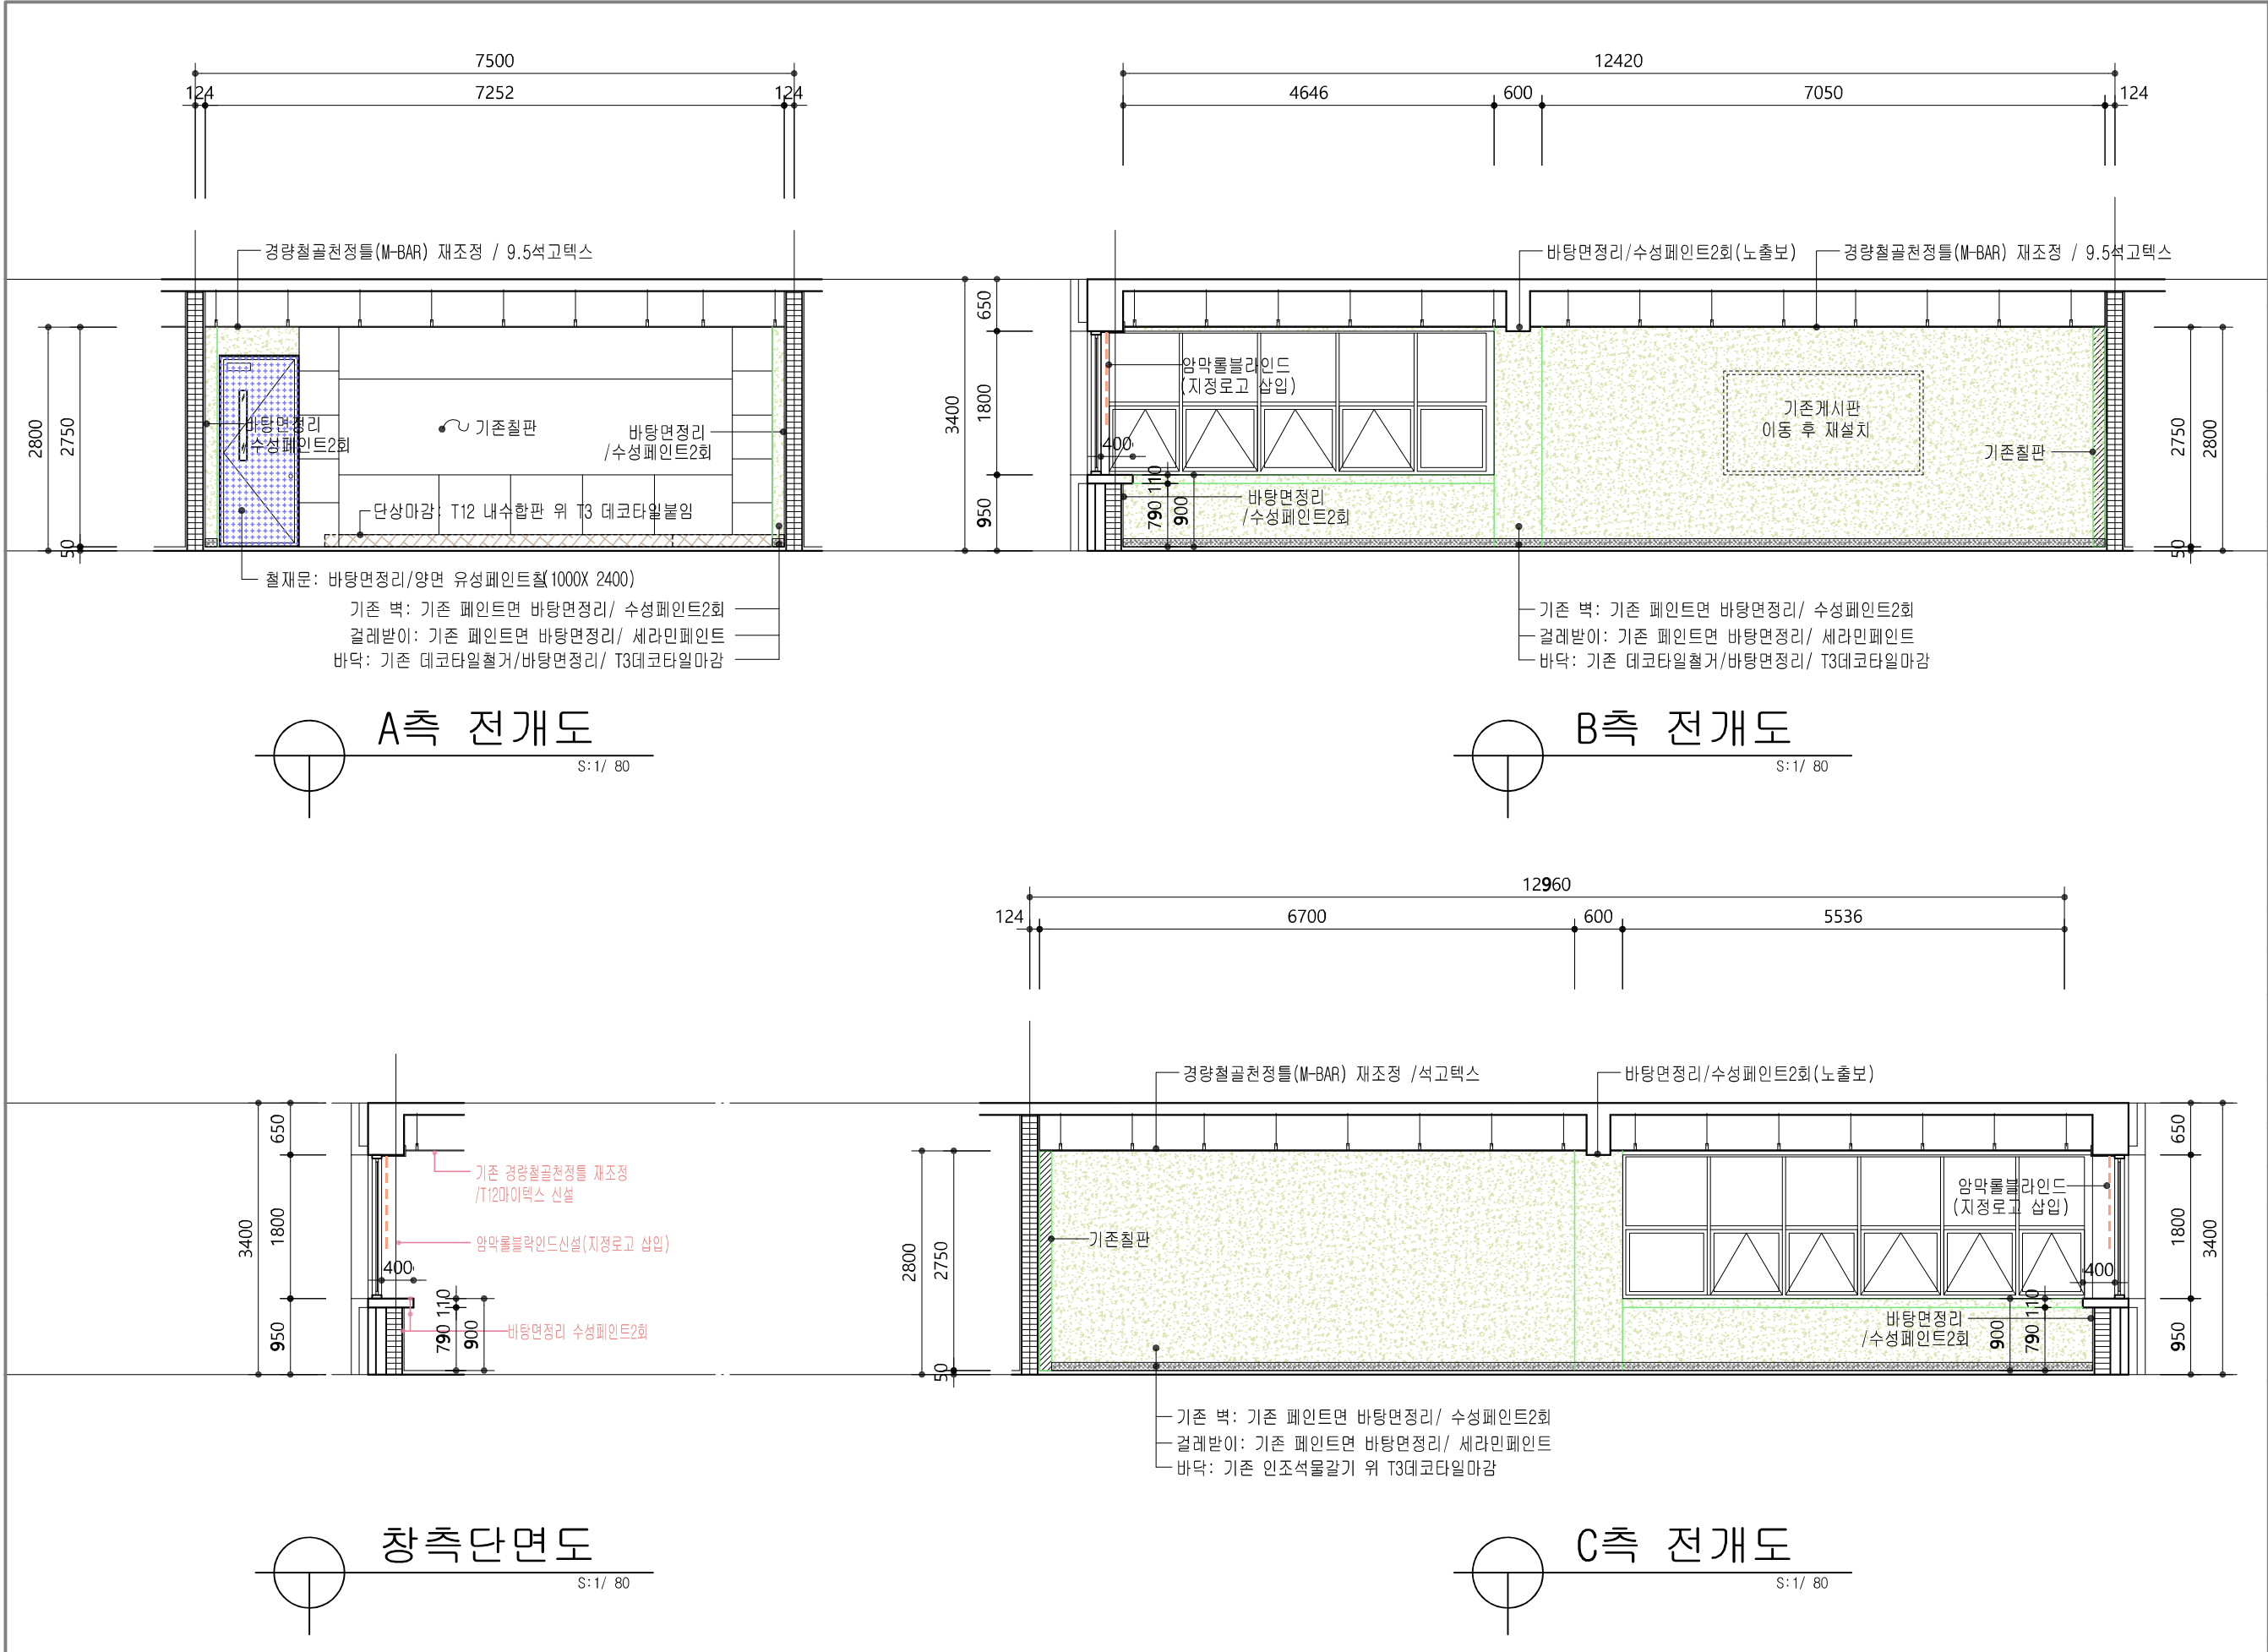


PROJECT TITLE 사 업 명 칭	
신라대학교 사범관4층 환경개선공사	
NOTE 1.	
2.	
3.	
4.	
5.	
6.	
7.	
8.	
9.	
NAME OF DRAWING 도 면 명	
424호실 전개도 (변경후) (강의실)	
SCALE 축 척	1 / 80
SHEET NO. 도 면 번 호	A - 27
DATE 일 자	2025. 01.
건 축 설 계	
구 조 설 계	
기 계 설 계	
전 기 설 계	
통 신 설 계	
소 방 설 계	
토 목 설 계	
조 경 설 계	
CHECKED BY 심 사	
APPROVED BY 승 인	
GA 조은설계 건축사사무소	
부산광역시 금정구 부곡동 64-46번지	
TEL : 051) 583 - 9317 FAX : 051) 583 - 9319	
건 축 사 : 이 상 호	
검 인	

사범관 4층 424호실 강의실

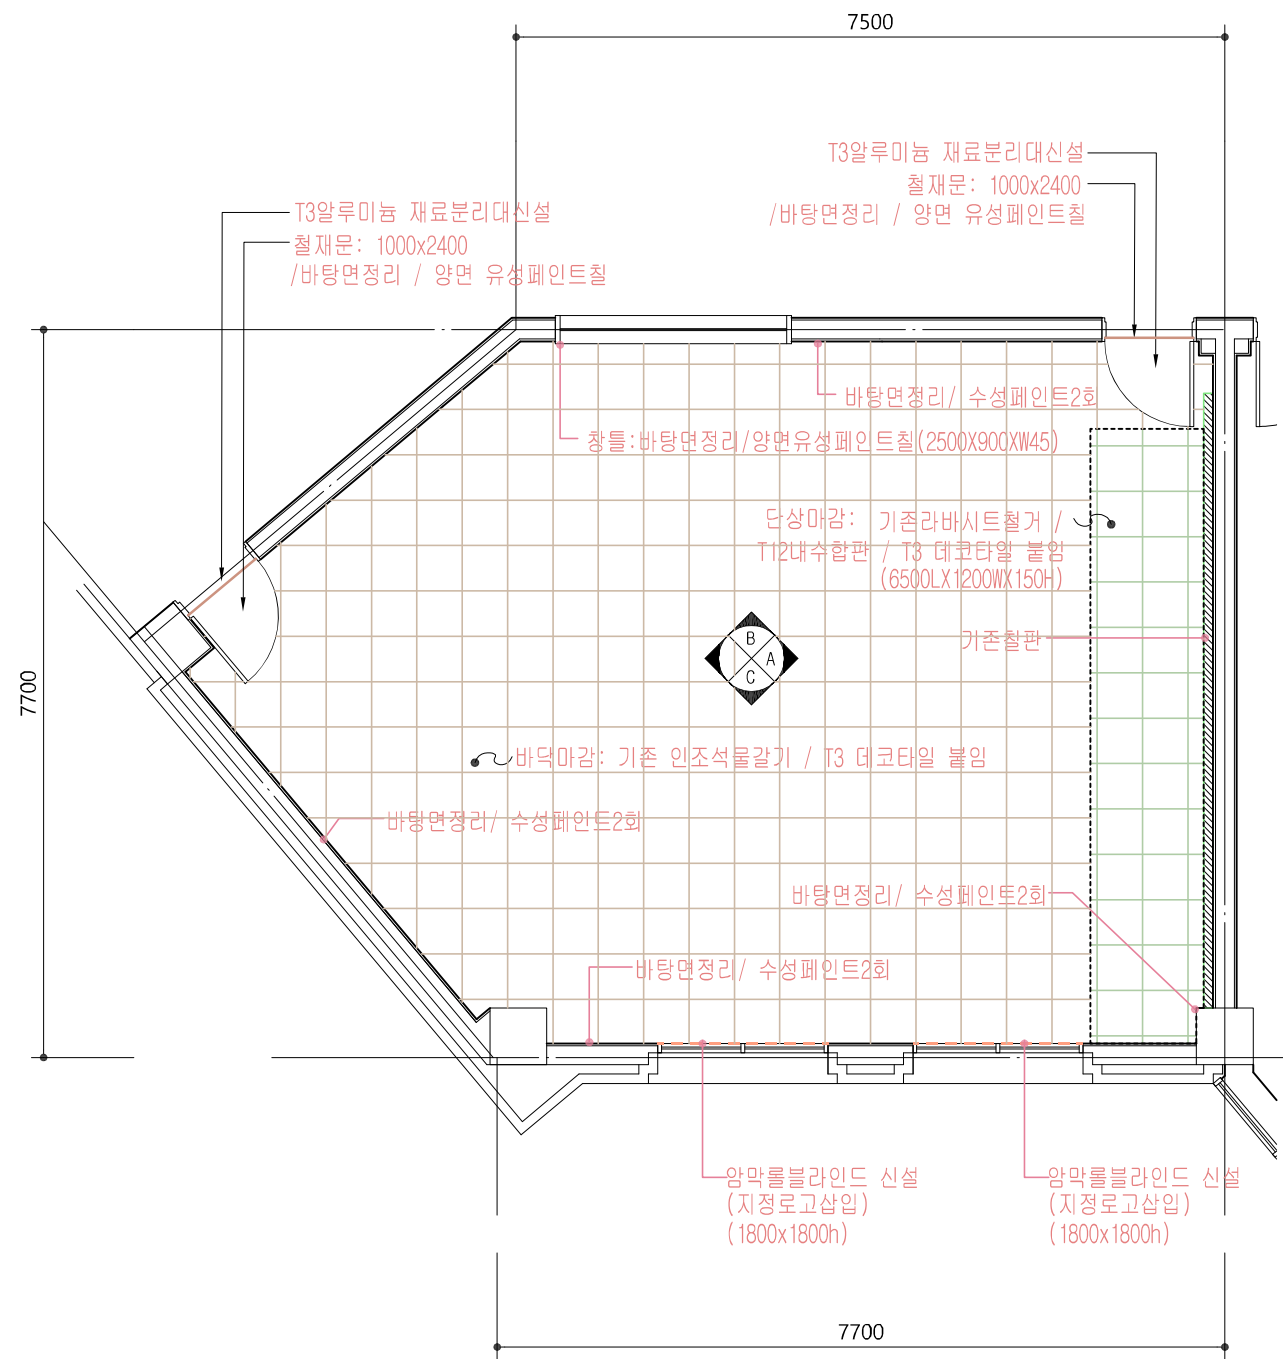


평면도
S: 1/ 80

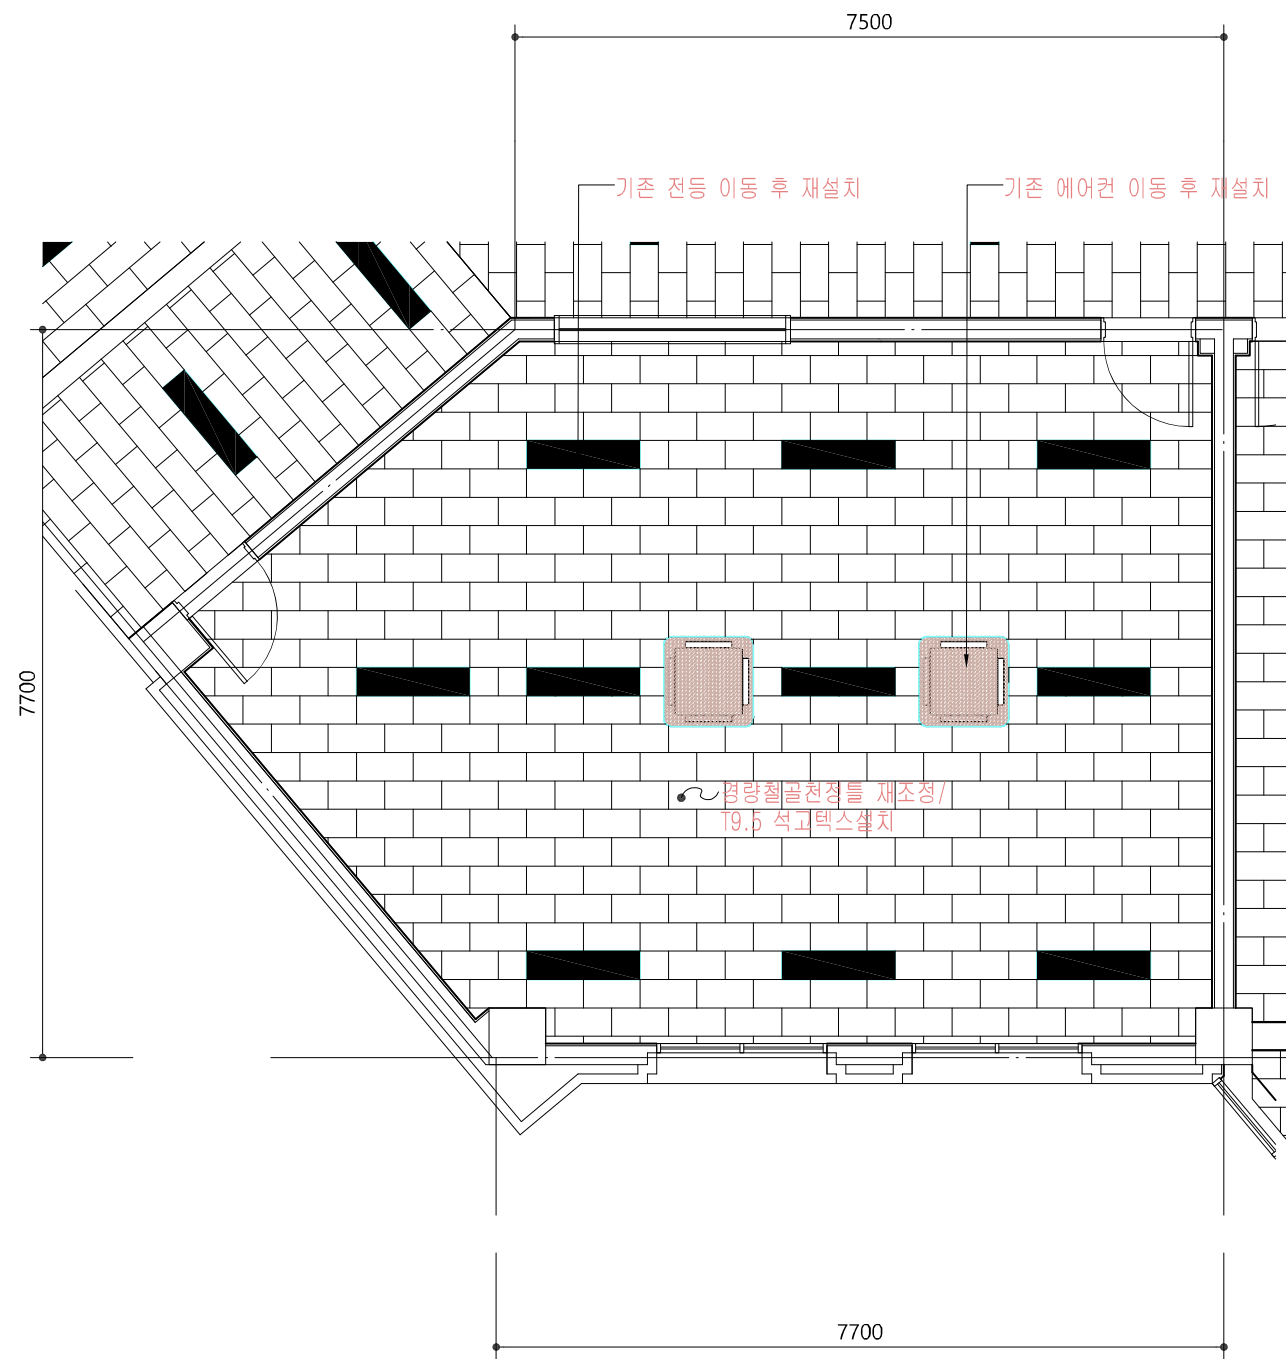



천장평면도
S: 1/ 80

PROJECT TITLE 사 업 명 칭	
신라대학교 사범관4층 환경개선공사	
NOTE 1.	
2.	
3.	
4.	
5.	
6.	
7.	
8.	
9.	
NAME OF DRAWING 도 면 명	
425호실 평면도 (변경후) (유아교육실습실)	
SCALE 축 척	1 / 80
SHEET NO. 도 면 번 호	A - 28
DATE 일 자	2025. 01.
건 축 설 계	
구 조 설 계	
기 계 설 계	
전 기 설 계	
통 신 설 계	
소 방 설 계	
토 목 설 계	
조 경 설 계	
CHECKED BY 심 사	
APPROVED BY 승 인	
GA 조은설계 건축사사무소	
부산광역시 금정구 부곡동 64-46번지	
TEL : 051) 583 - 9317 FAX : 051) 583 - 9319	
건 축 사 : 이 상 호	
검 인	

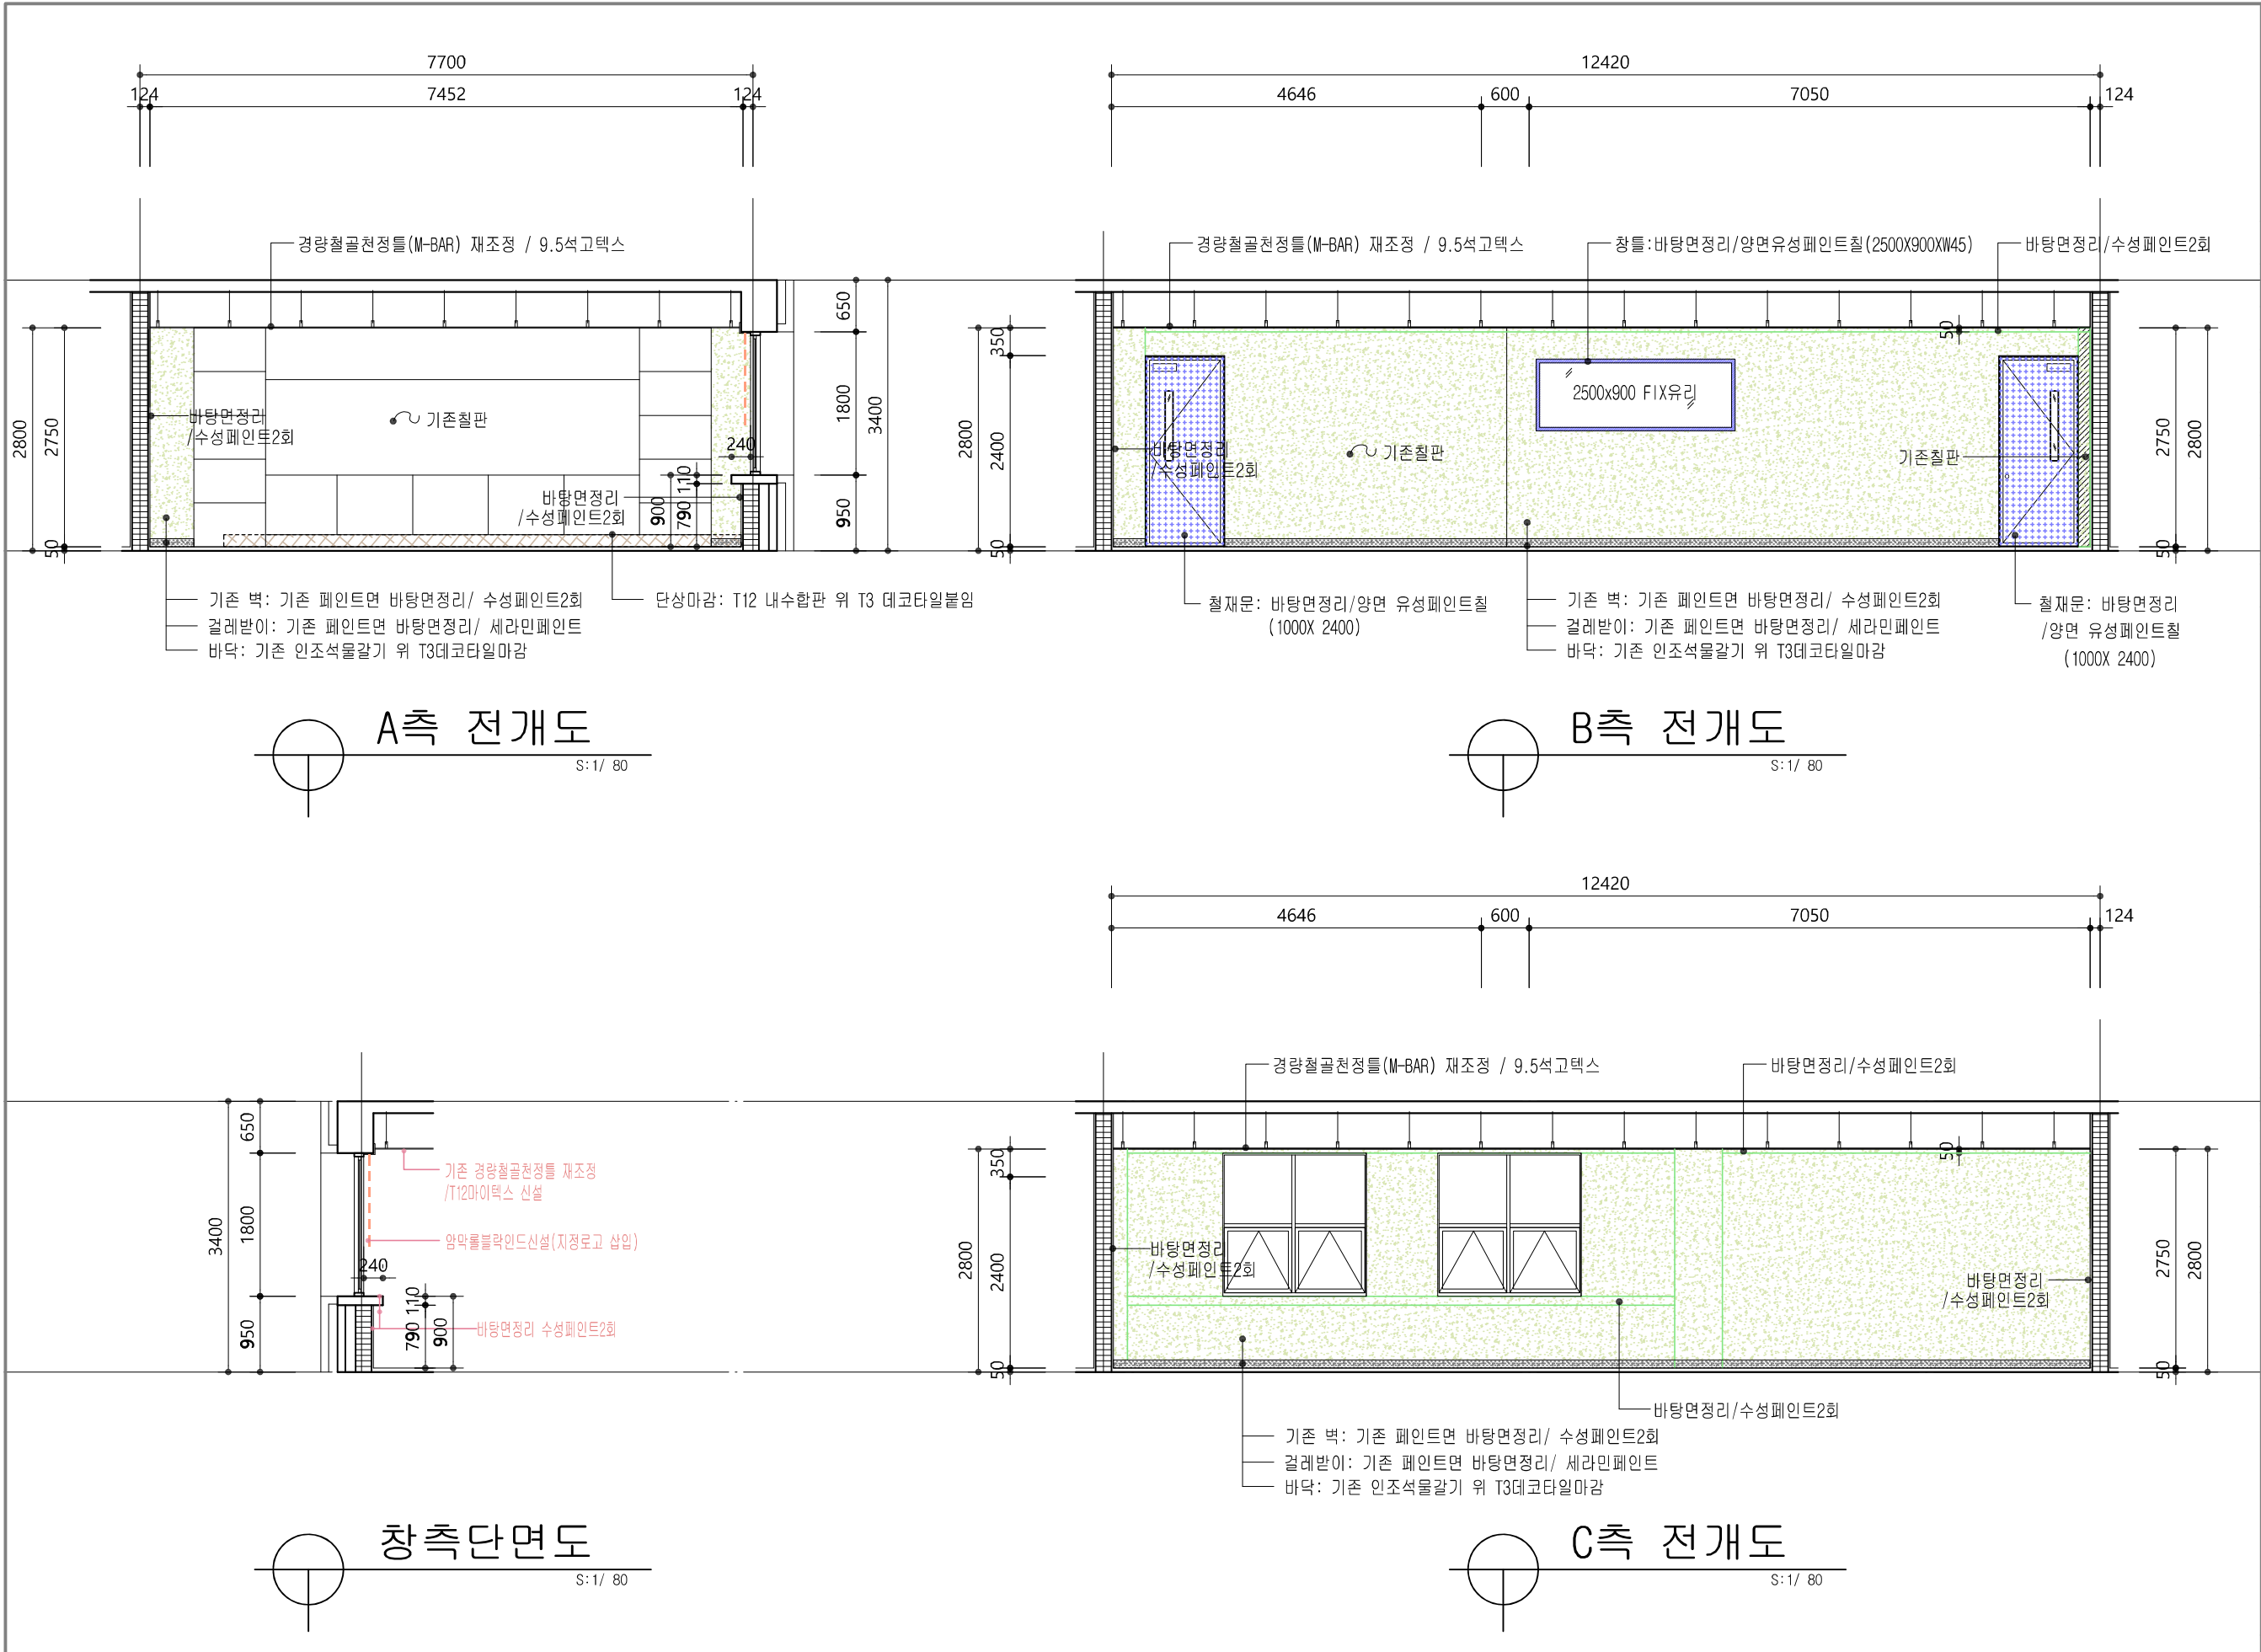

PROJECT TITLE 사 업 명 칭	
신라대학교 사범관4층 환경개선공사	
NOTE 1.	
2.	
3.	
4.	
5.	
6.	
7.	
8.	
9.	
NAME OF DRAWING 도 면 명	
425호실 전개도 (변경후) (유아교육실습실)	
SCALE 축 척	1 / 80
SHEET NO. 도 면 번 호	A - 29
DATE 일 자	2025. 01.
건 축 설 계	
구 조 설 계	
기 계 설 계	
전 기 설 계	
통 신 설 계	
소 방 설 계	
토 목 설 계	
조 경 설 계	
CHECKED BY 심 사	
APPROVED BY 승 인	
GA 조은설계 건축사사무소	
부산광역시 금정구 부곡동 64-46번지	
TEL : 051) 583 - 9317 FAX : 051) 583 - 9319	
건 축 사 : 이 상 호	
검 인	

사범관 4층 425호실 유아교육실습실

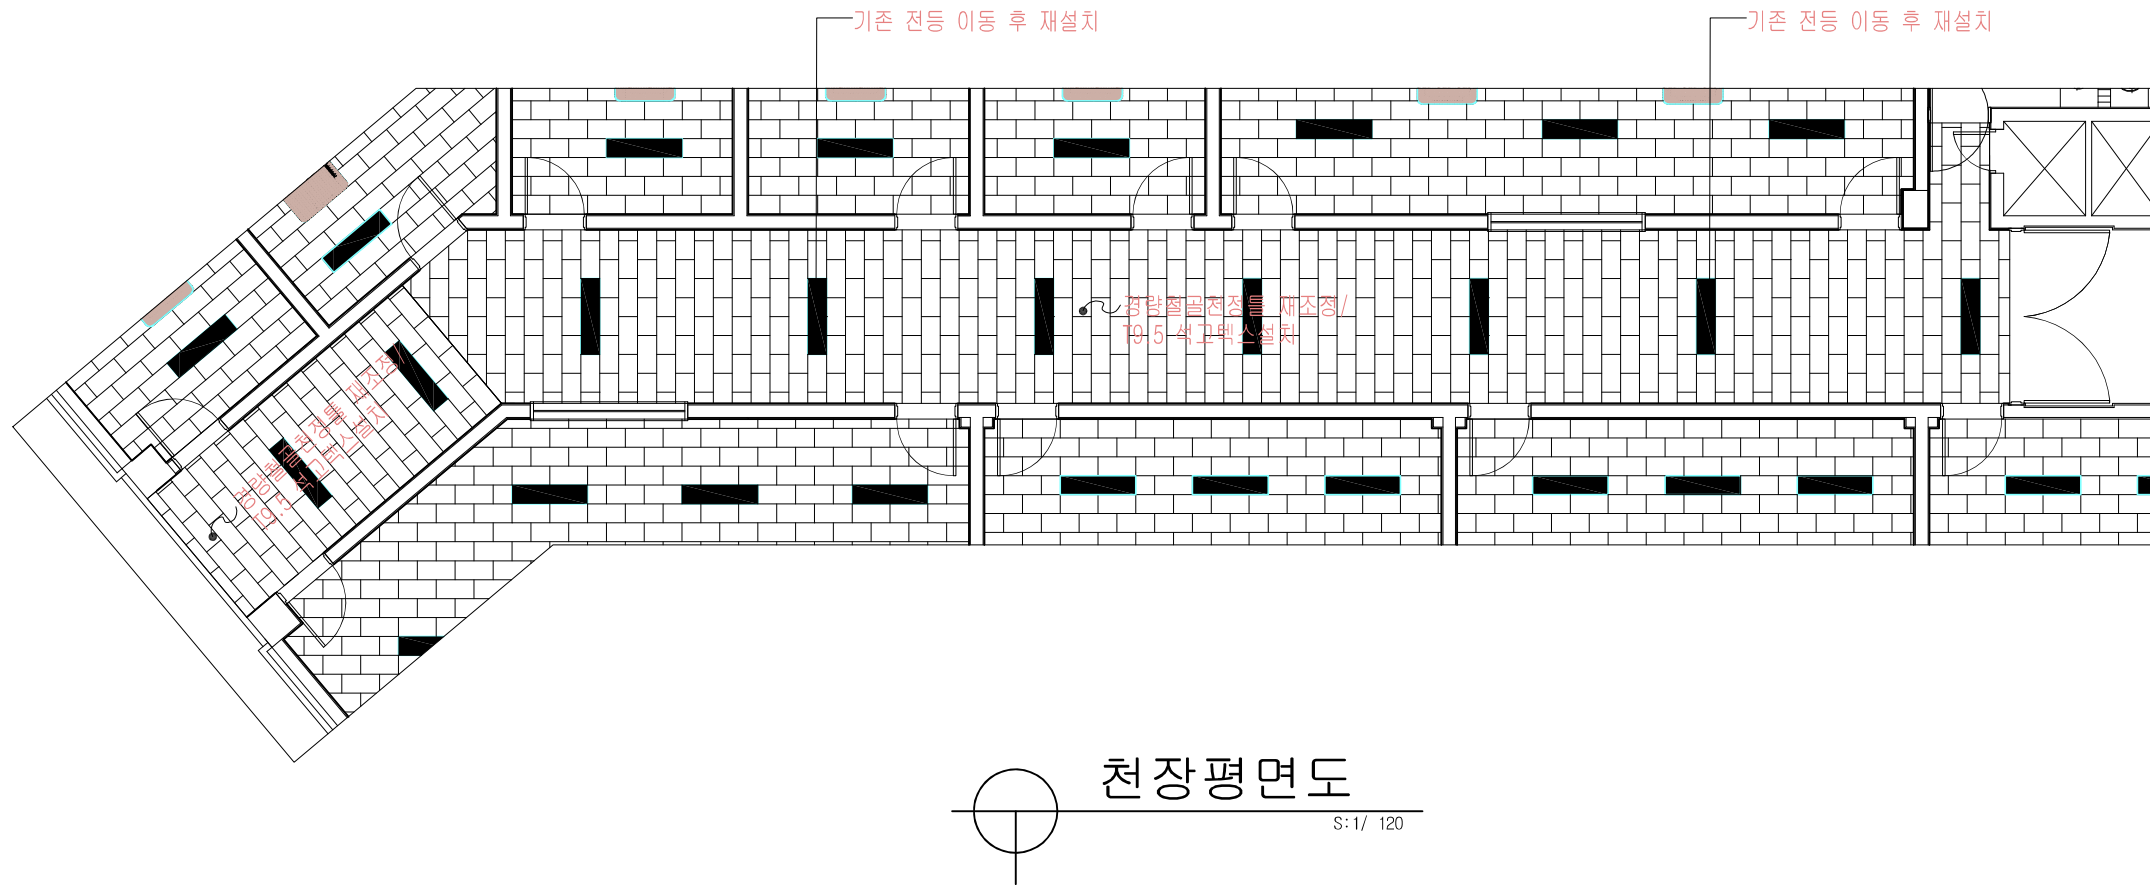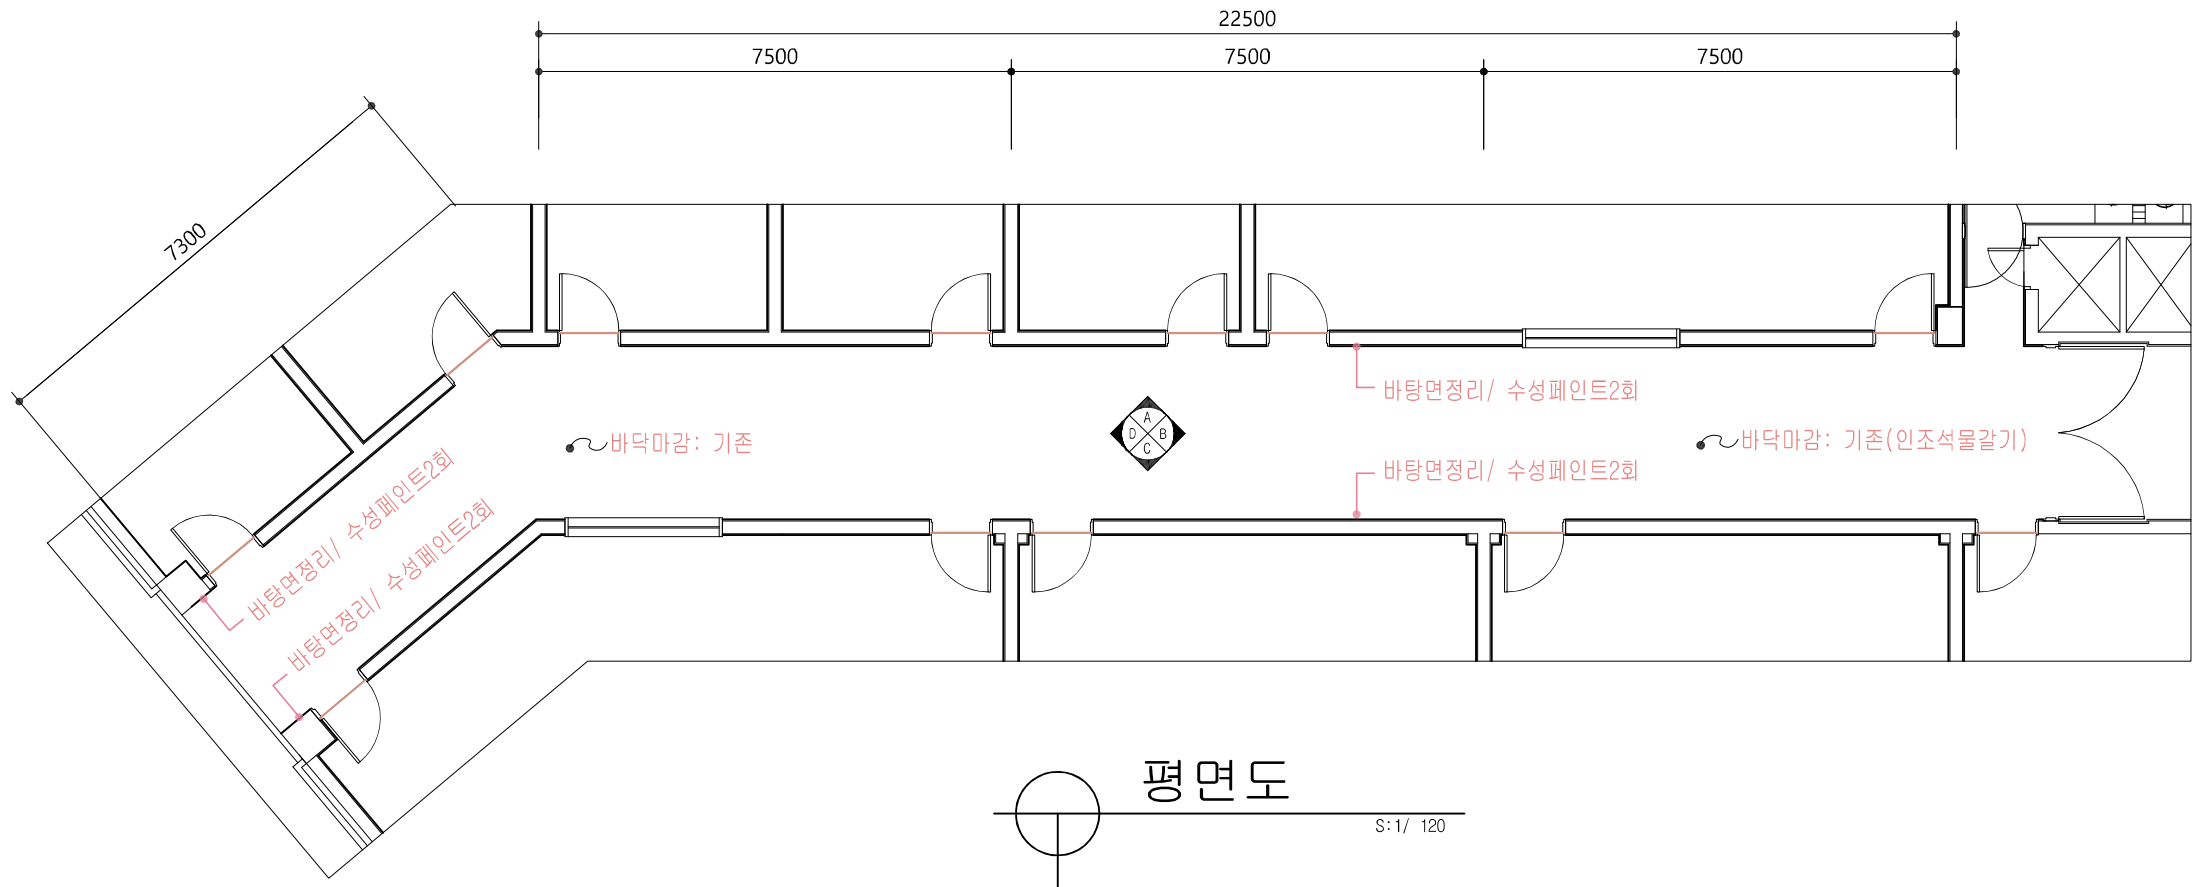

사범관 4층 복도

PROJECT TITLE
사범관 4층

신라대학교
사범관4층 환경개선공사

NOTE

1.

2.

3.

4.

5.

6.

7.

8.

9.

NAME OF DRAWING
도면명

복도 평면도 (변경후)
(사범관 4층)

SCALE
축척 1 / 120

SHEET NO.
도면번호 A - 30

DATE
일자 2025. 01.

건축설계

구조설계

기계설계

전기설계

통신설계

소방설계

토목설계

조경설계

CHECKED BY
심사

APPROVED BY
승인

GA 조은설계
건축사사무소


부산광역시 금정구 부곡동
64-46번지

TEL : 051) 583 - 9317
FAX : 051) 583 - 9319

건축사 : 이상호

검인



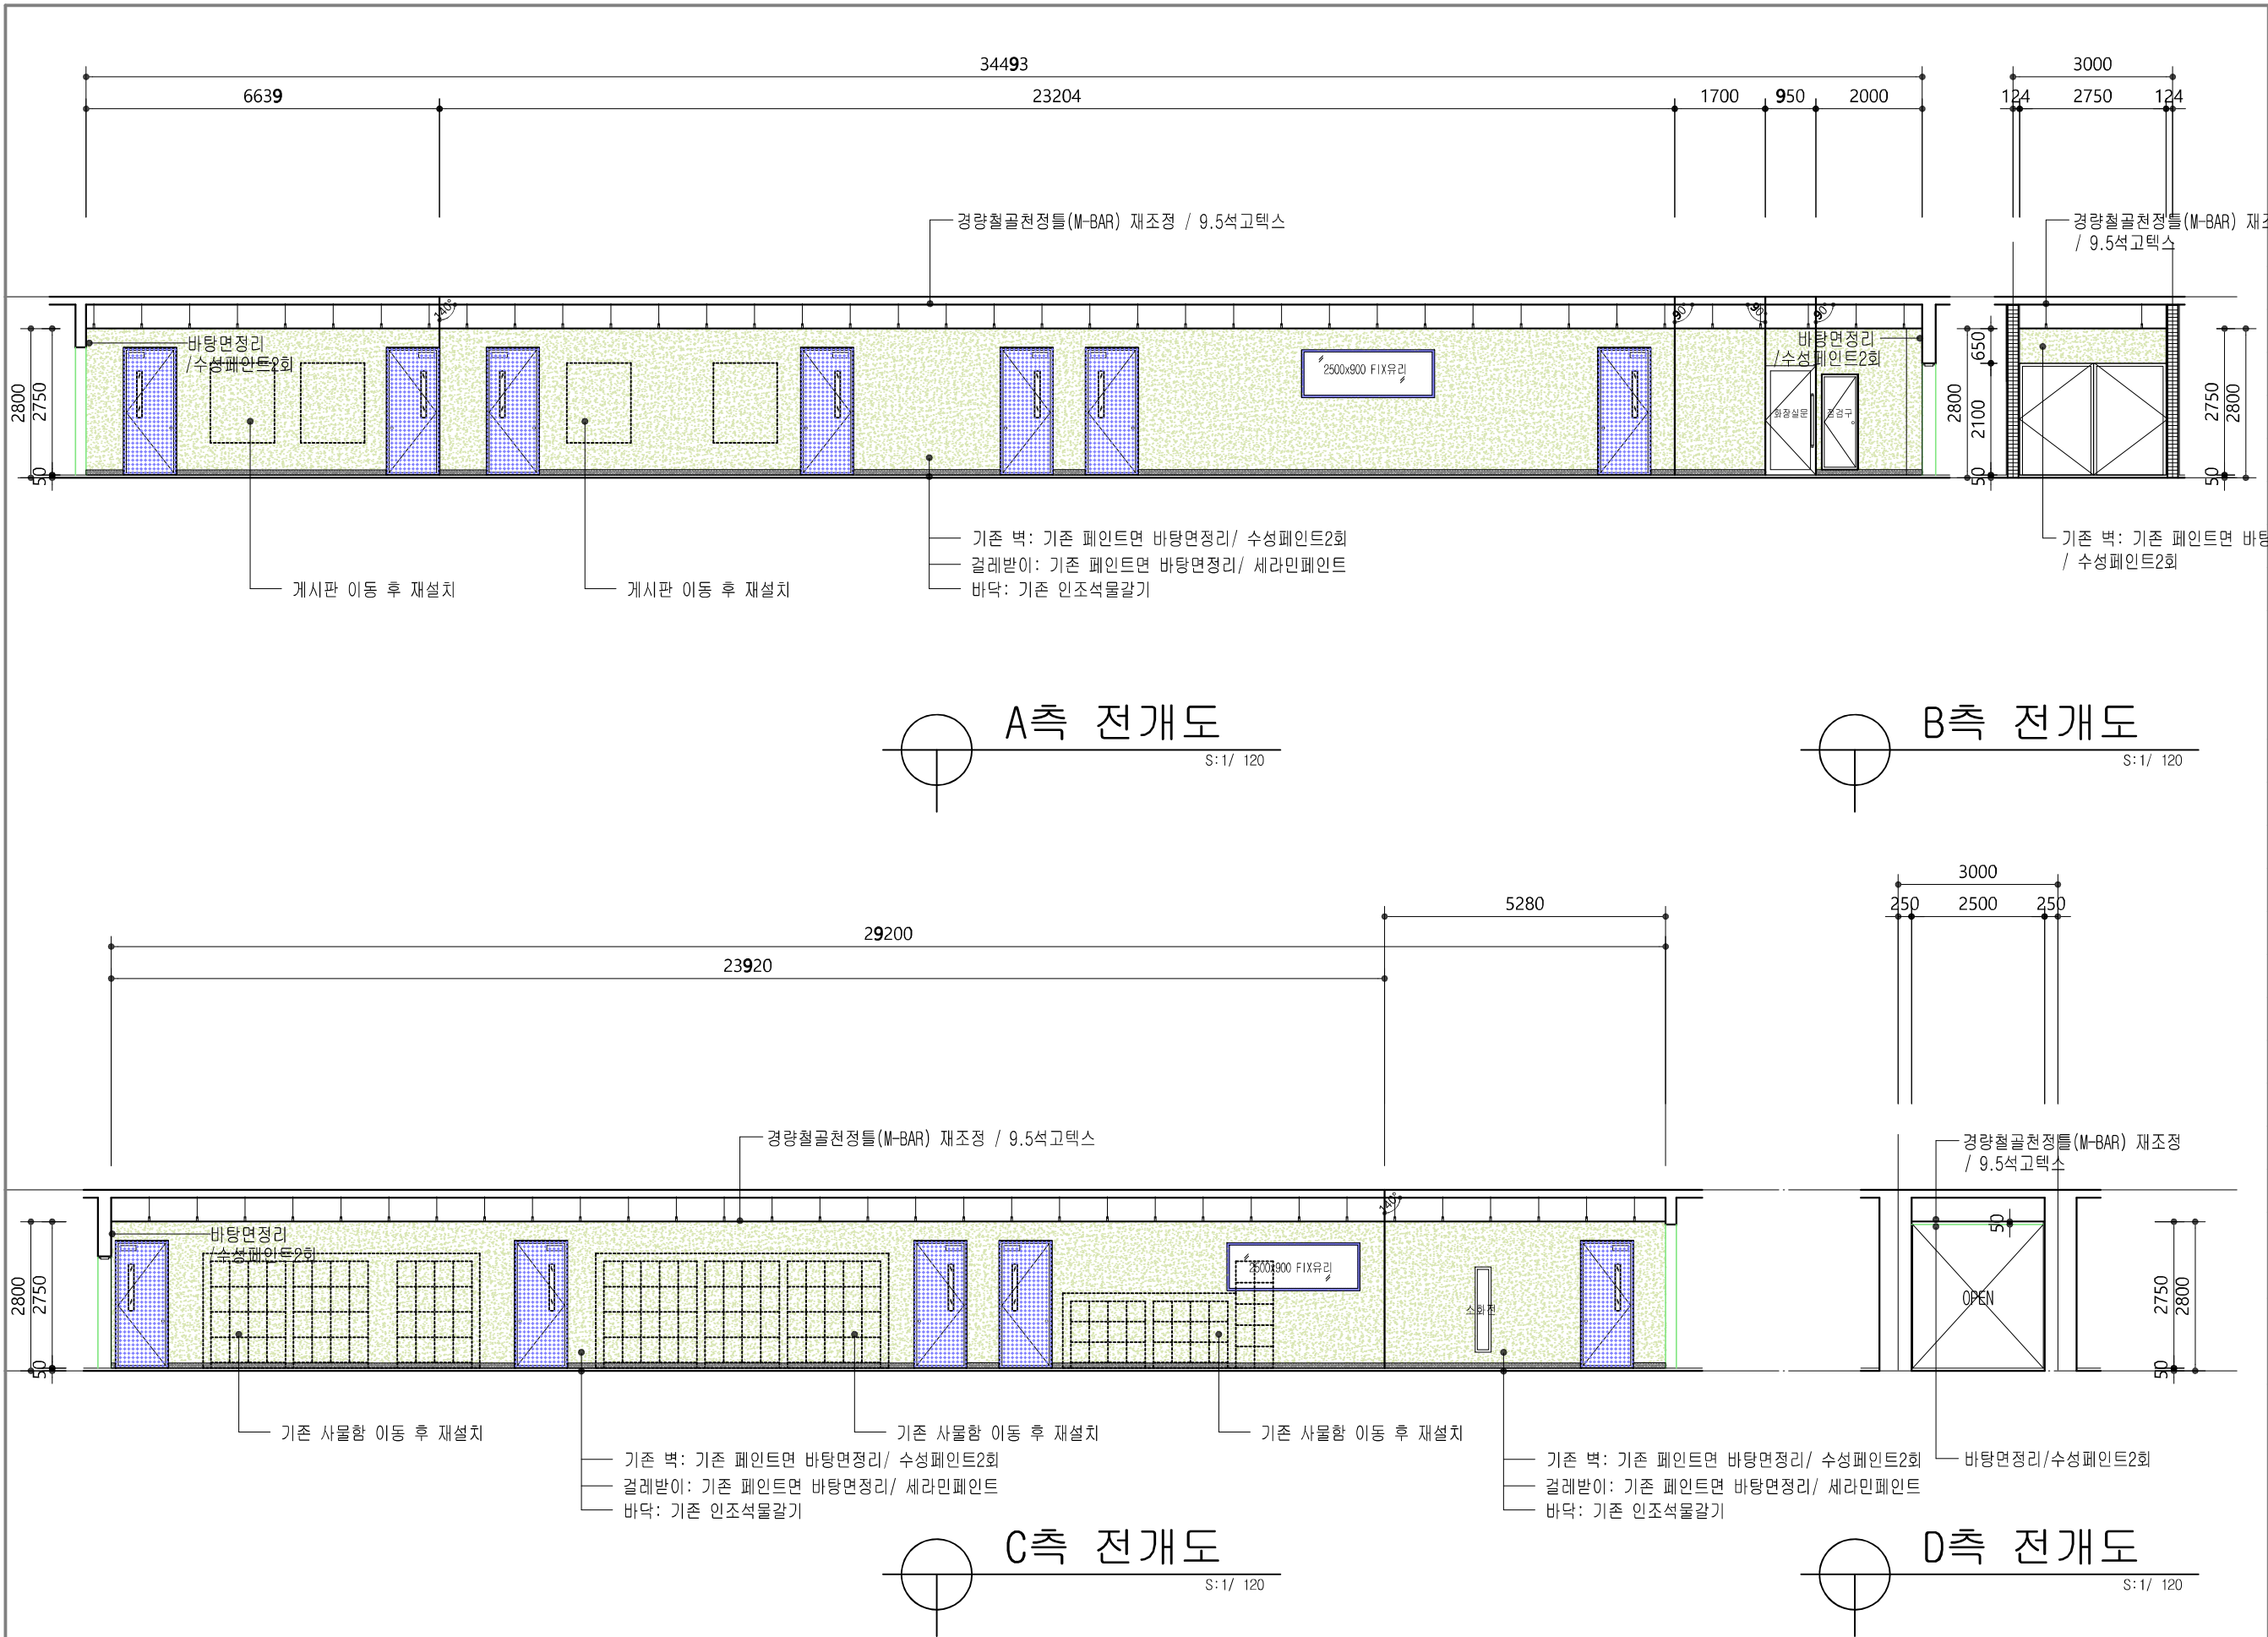

PROJECT TITLE 사 업 명 칭	
신라대학교 사범관4층 환경개선공사	
NOTE 1.	
2.	
3.	
4.	
5.	
6.	
7.	
8.	
9.	
NAME OF DRAWING 도 면 명	
복도 전개도 (변경후) (사범관 4층)	
SCALE 축 척	1 / 120
SHEET NO. 도 면 번 호	A - 31
DATE 일 자	2025. 01.
건 축 설 계	
구 조 설 계	
기 계 설 계	
전 기 설 계	
통 신 설 계	
소 방 설 계	
토 목 설 계	
조 경 설 계	
CHECKED BY 심 사	
APPROVED BY 승 인	
GA 조은설계 건축사사무소	
부산광역시 금정구 부곡동 64-46번지	
TEL : 051) 583 - 9317 FAX : 051) 583 - 9319	
건 축 사 : 이 상 호	
검 인	

사범관 4층 복도