
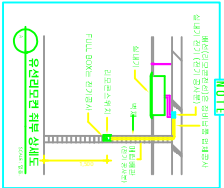


지하1층 냉난방기 전기 평면도

SCALE : 1/200

신라대학교  
종합정보센터

승인 Approved	.. .
설계 Architect	.. .
검토 Chkd2	.. .
검표 Chkd1	.. .
영웅 Drawn	.. .
협력업체 Consultant	.. .
도면명 Title	
지하1층 냉난방기 평면도	
축척 Scale	1 / 200
프로젝트번호 Project No.	
도면번호 Drawing No.	
일련번호 Sheet No.	Rev. No.

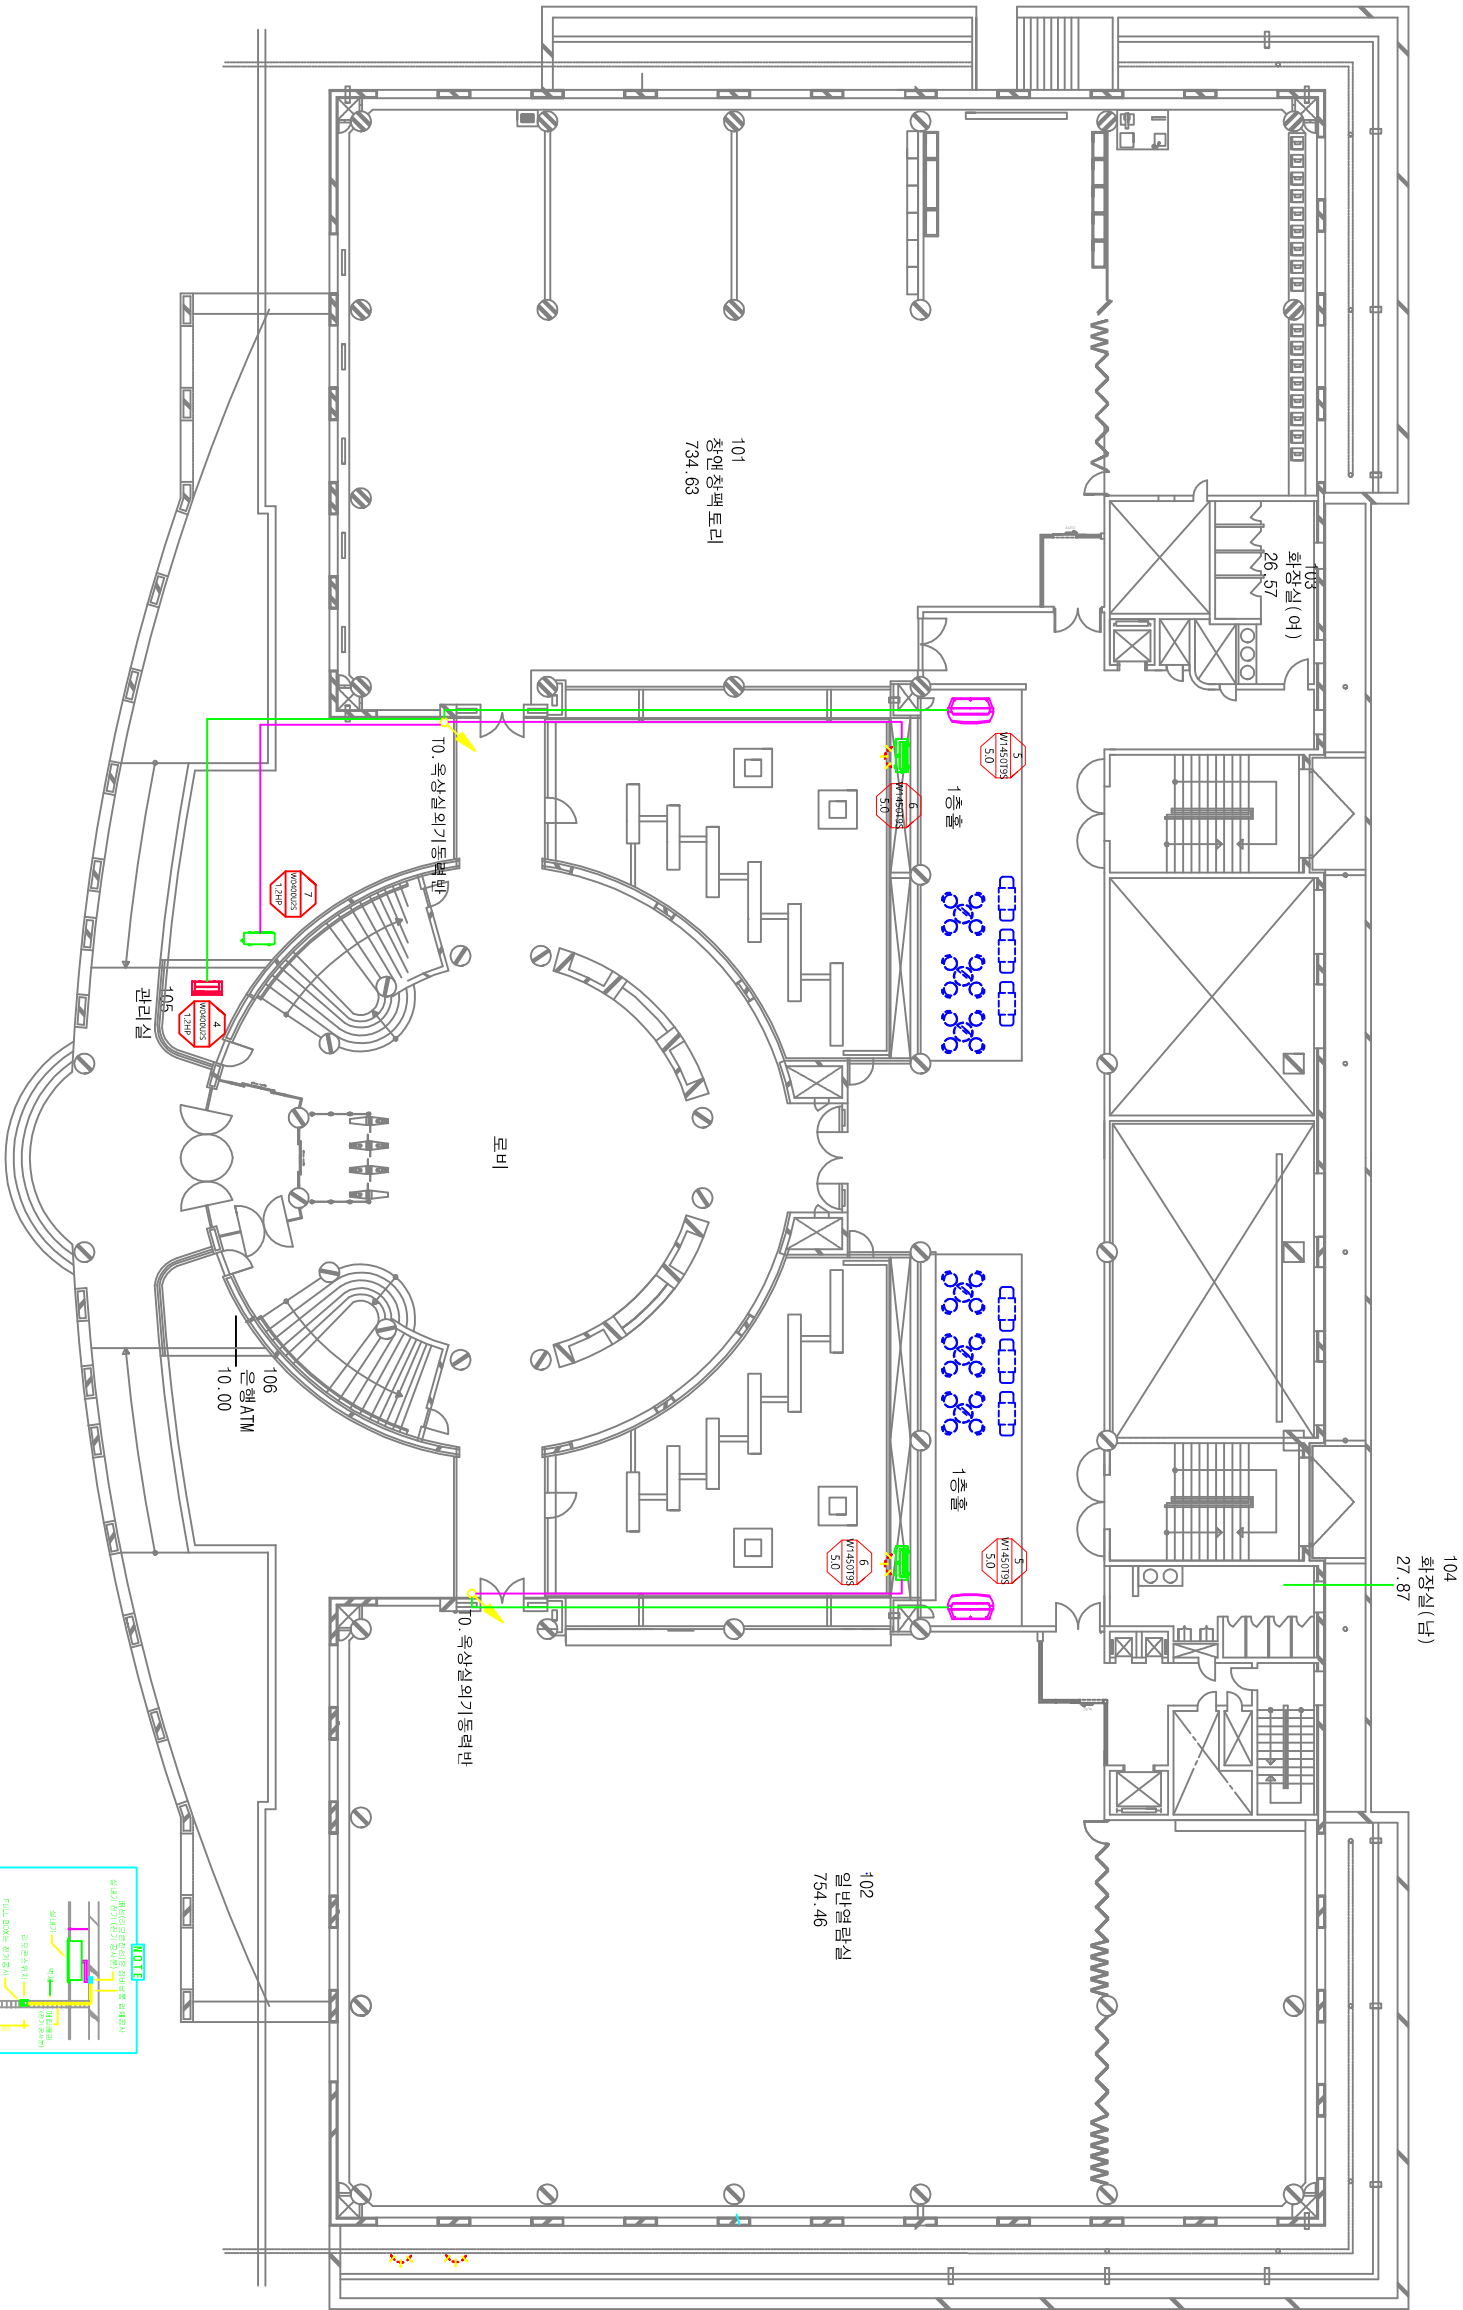

- \* NOTE \*
1. 화내.외기 누설차단기 및 전원선공사 : 전기공사별
  2. 환풍형 및 스팀드 냉.난방기 중앙제어(FC) 공사 별도
  3. 화내기 색고 단공 및 점경구 공사 : 건축공사별
  4. 설비기 기초 공사 : 건축공사별
  5. PC 제어 LAN 공사 제외 / BEMS 공사 제외

지상1층 냉,난방기 전기 평면도

SCALE : 1/200

신라대학교  
종합정보센터

승인 Approved	..
설계 Architect	..
검토 Check2	..
검토 Check1	..
작성 Drawn	..
협력업체 Consultant	..
도면명 Title	지상1층 냉,난방기 평면도
출판 Scale	1 / 200
프로젝트명 Project No.	
도면번호 Drawing No.	
일련번호 Sheet No.	Rev. No.

No.	Revision Description		Chkd.	
Date				


신라대학교  
종합정보센터

승인 Approved		..	..
설계 Architect		..	..
감독 Chkd2		..	..
검토 Chkd1		..	..
방문 Drawn		..	..
협력업체 Consultant		..	..

지상2층  
냉,난방기 평면도


축척 Scale	
프로젝트명 Project No.	
도면번호 Drawing No.	

일련번호 Sheet No.	Rev. No.
-------------------	-------------

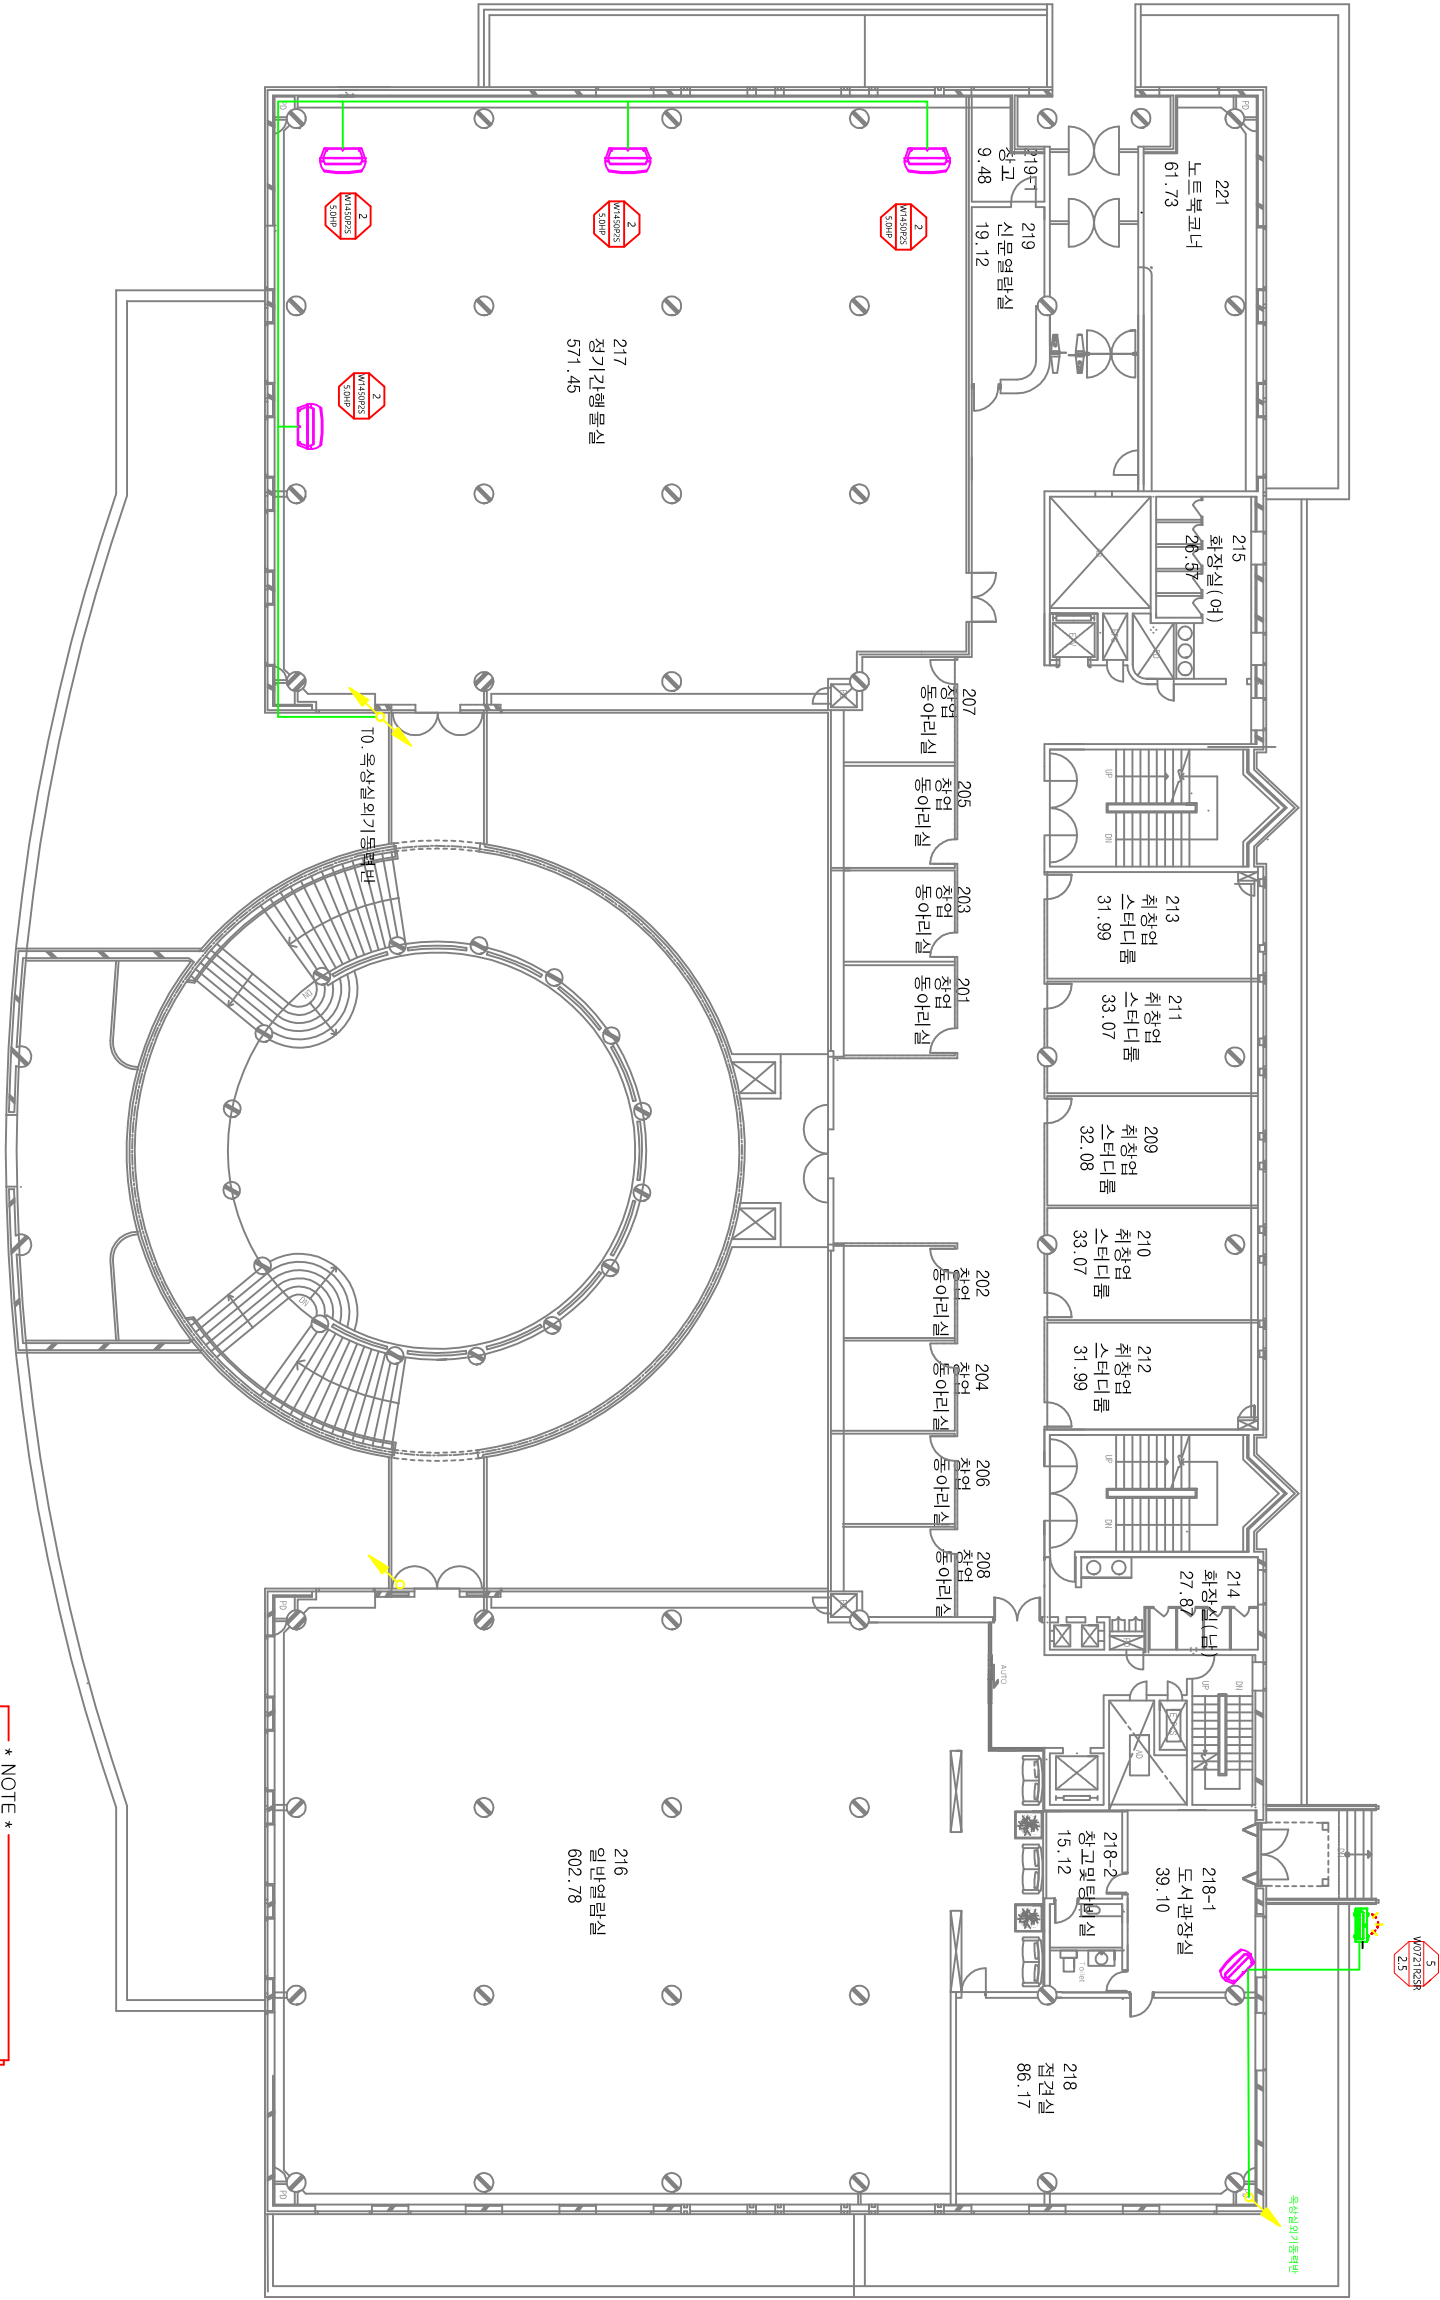

- \* NOTE \*
1. 실내,외기 누전차단기 및 전원선공사 : 전기공사반
  2. 환정환 및 스팀드 냉,난방기 중앙제어(PCA) 공사 별도
  3. 실내기 석고 마감 및 정량구 공사 : 건축공사반
  4. 실외기 기초 공사 : 건축공사반
  5. PC 제어 LAN 공사 제외 / BEMS 공사 제외

지상2층 냉,난방기 전기 평면도  
SCALE : 1/200

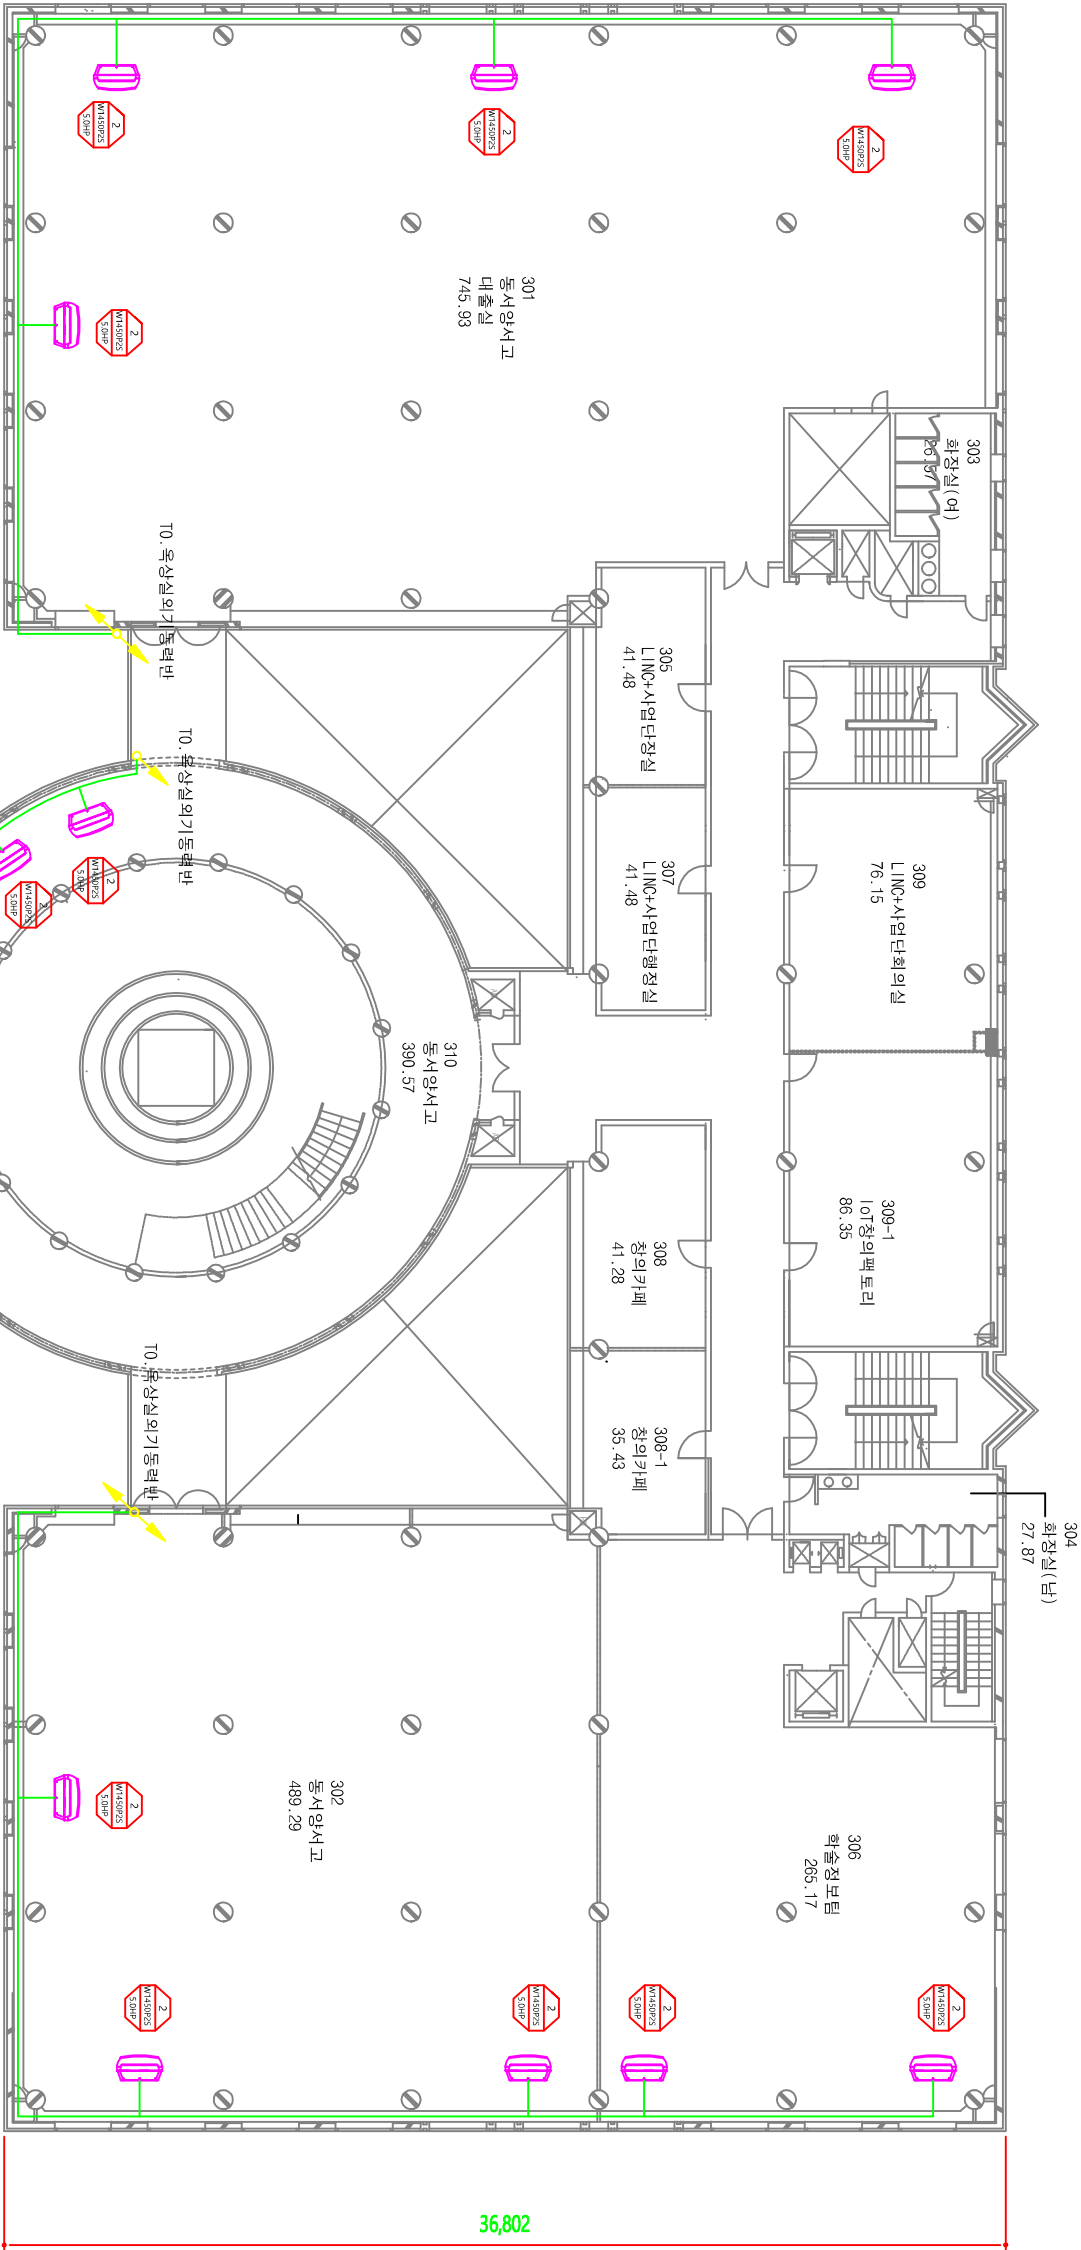

- \* NOTE \*
1. 실내,외기 누점차단기 및 전원선공사 : 전기공사본
  2. 환풍형 및 스탠드 냉,난방기 중앙제어(FC) 공사 별도
  3. 실내기 석고 타공 및 절단구 공사 : 간축공사본
  4. 실외기 기초 공사 : 간축공사본
  5. PC 제어 LAN 공사 제외 / BEMS 공사 제외


지상3층  
냉,난방기 평면도

SCALE : 1/200

지상3층 냉,난방기 전기 평면도

신라대학교  
종합정보센터

승인 Approved	..
설계 Architect	..
감독 Chief	..
검토 Check	..
방문 Drawn	..
협력업체 Consultant	..
도면명 Title	지상3층 냉,난방기 평면도
속성 Scale	
프로젝트번호 Project No.	
도면번호 Drawing No.	
일련번호 Sheet No.	Rev. No.

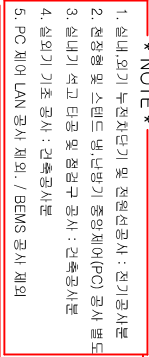

SCALE : 1/200

No.	Date	Revision Description	Chtd.		
<b>설계명 Project</b>					
신라대학교 종합정보센터					
승인 Approved	.	.			
설계 Architect	.	.			
전도 Chid2	.	.			
장비 Chtc1	.	.			
업무 Drawn	.	.			
협력설계 Consultant					
도면명 Title	지상4층 냉,난방기 평면도				
소재 Site					
프로젝트번호 Project No.					
도면번호 Drawing No.					
발원번호 Sheet No.					
Item No.	△				



△					
△					
△					
No.	Date	Revision Description	Chkd.		

정리영  
Project

신라대학교  
종합정보센터

승인 Approved		...
설계 Architect		...
검토 Chkd2		...
검토 Chkd1		...
검토 Drawn		...
협력업체 Consultant		...

도면명  
Title  
옥상층 실외기  
동력반상세도(기준)


축척  
Scale  
1 / 200

프로젝트번호  
Project No.


도면번호  
Drawing No.

E-27

일련번호 Sheet No.	Rev No.	△
-------------------	------------	---

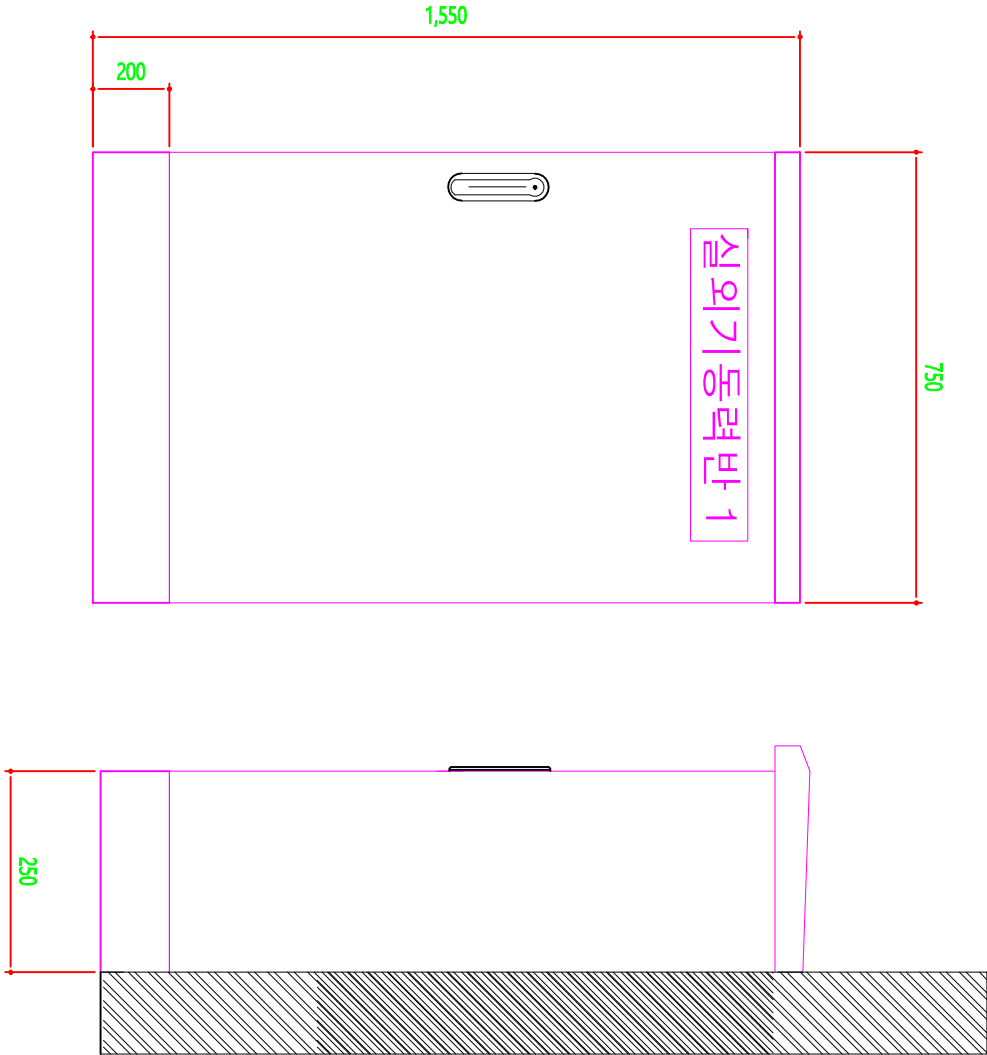

## ◆ PANEL: 기준외형SUS 자립형

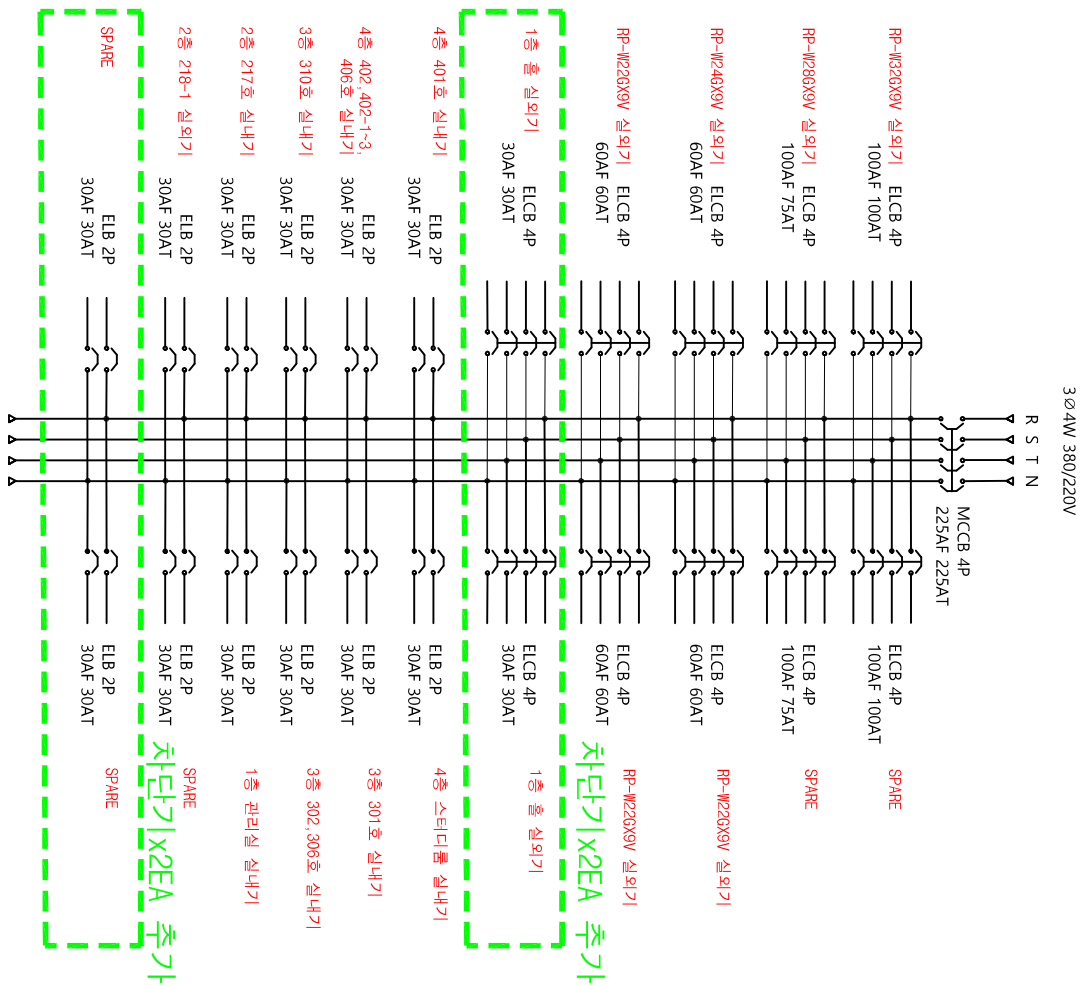

옥상층 실외기동력반 상세도(기준)

SCALE : 1/200