
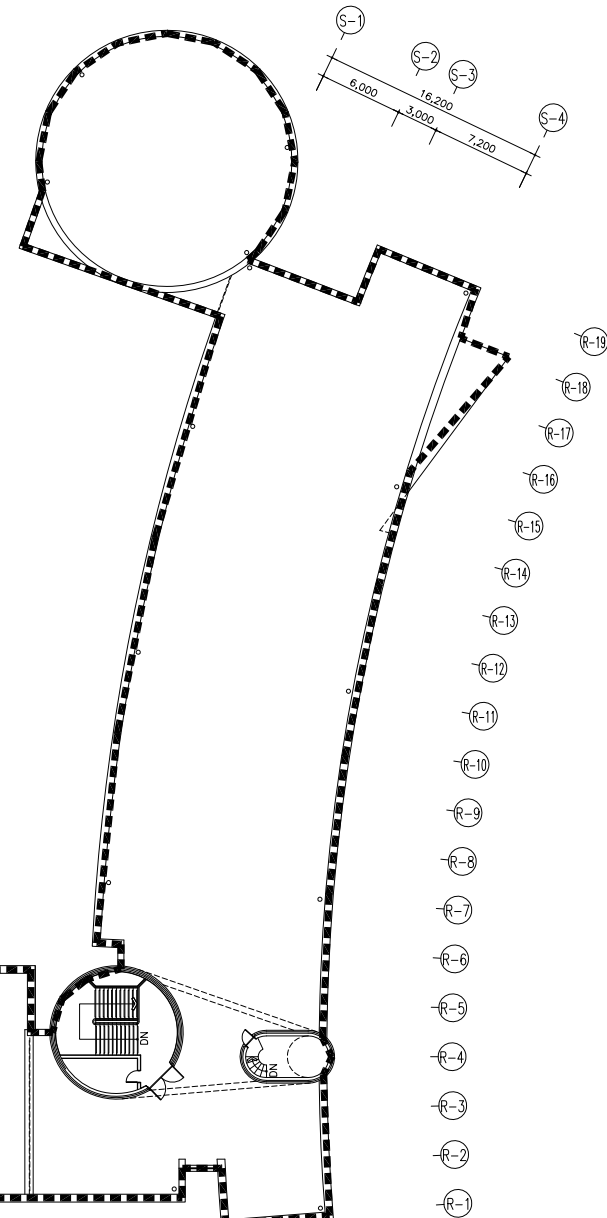
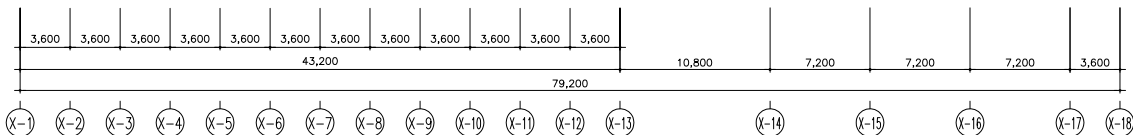
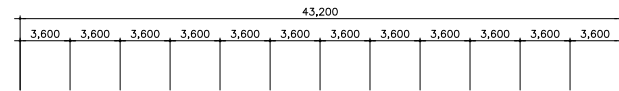


우레탄 균열 보수 및 탑코팅(2회) : 3323m²

파라펫 조인트 우레탄실란트 도포 : 1249m

파라펫 상부 균열보수 및 수성페인트 재도장 : 384m²

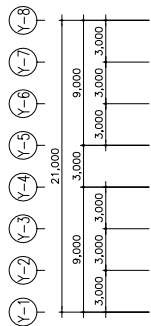

△			
△			
△			
No.	Date	Revision	Description

실개영
Project

신라대학교
인문관

승인
Approved

실개
Architect

관보
Chkd.2

관보
Chkd.1

담당
Drawn

협력실개
Consultant

도면명
Title

축척
Scale 1 / 200

프로젝트번호
Project No. 9973

도면번호
Drawing No.

101 56 65

일련번호
Sheet No.

Rev.
No. △