



(기존)  
 1  
 A 공학관 지상5층 평면도  
 축척 A3:1 / 300

NOTES AND REFERENCE DRAWINGS		NO	DATE	REVISIONS	DRAWN	APPROVED	<div>Miso</div> <div>           건축사 서 승 극            부산광역시 북구 만덕1로 53 (642-59번지)            TEL 051.921.6689 Fax 051.931.6689            mail : misoarc@naver.com         </div>	PROJECT TITLE	DATE
		▲							SCALE
		▲							
		▲						SHEET TITLE	SHEET No.
		▲							

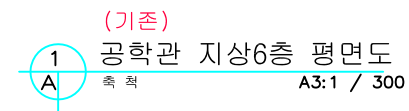

NOTES AND REFERENCE DRAWINGS	NO	DATE	REVISIONS	DRAWN	APPROVED	<div>?? ??????</div> <div>Miso</div> <div>건축사 서 승 극</div> <div>부산광역시 북구 만덕1로 53 (642-59번지) TEL 051.921.6689 Fax 051.931.6689 mail : misoarc @naver.com</div>	PROJECT TITLE	신라대학교 공학관 리모델링 공사	DATE	201702	
									SCALE	A3: 1/300	
								SHEET TITLE		SHEET No.	

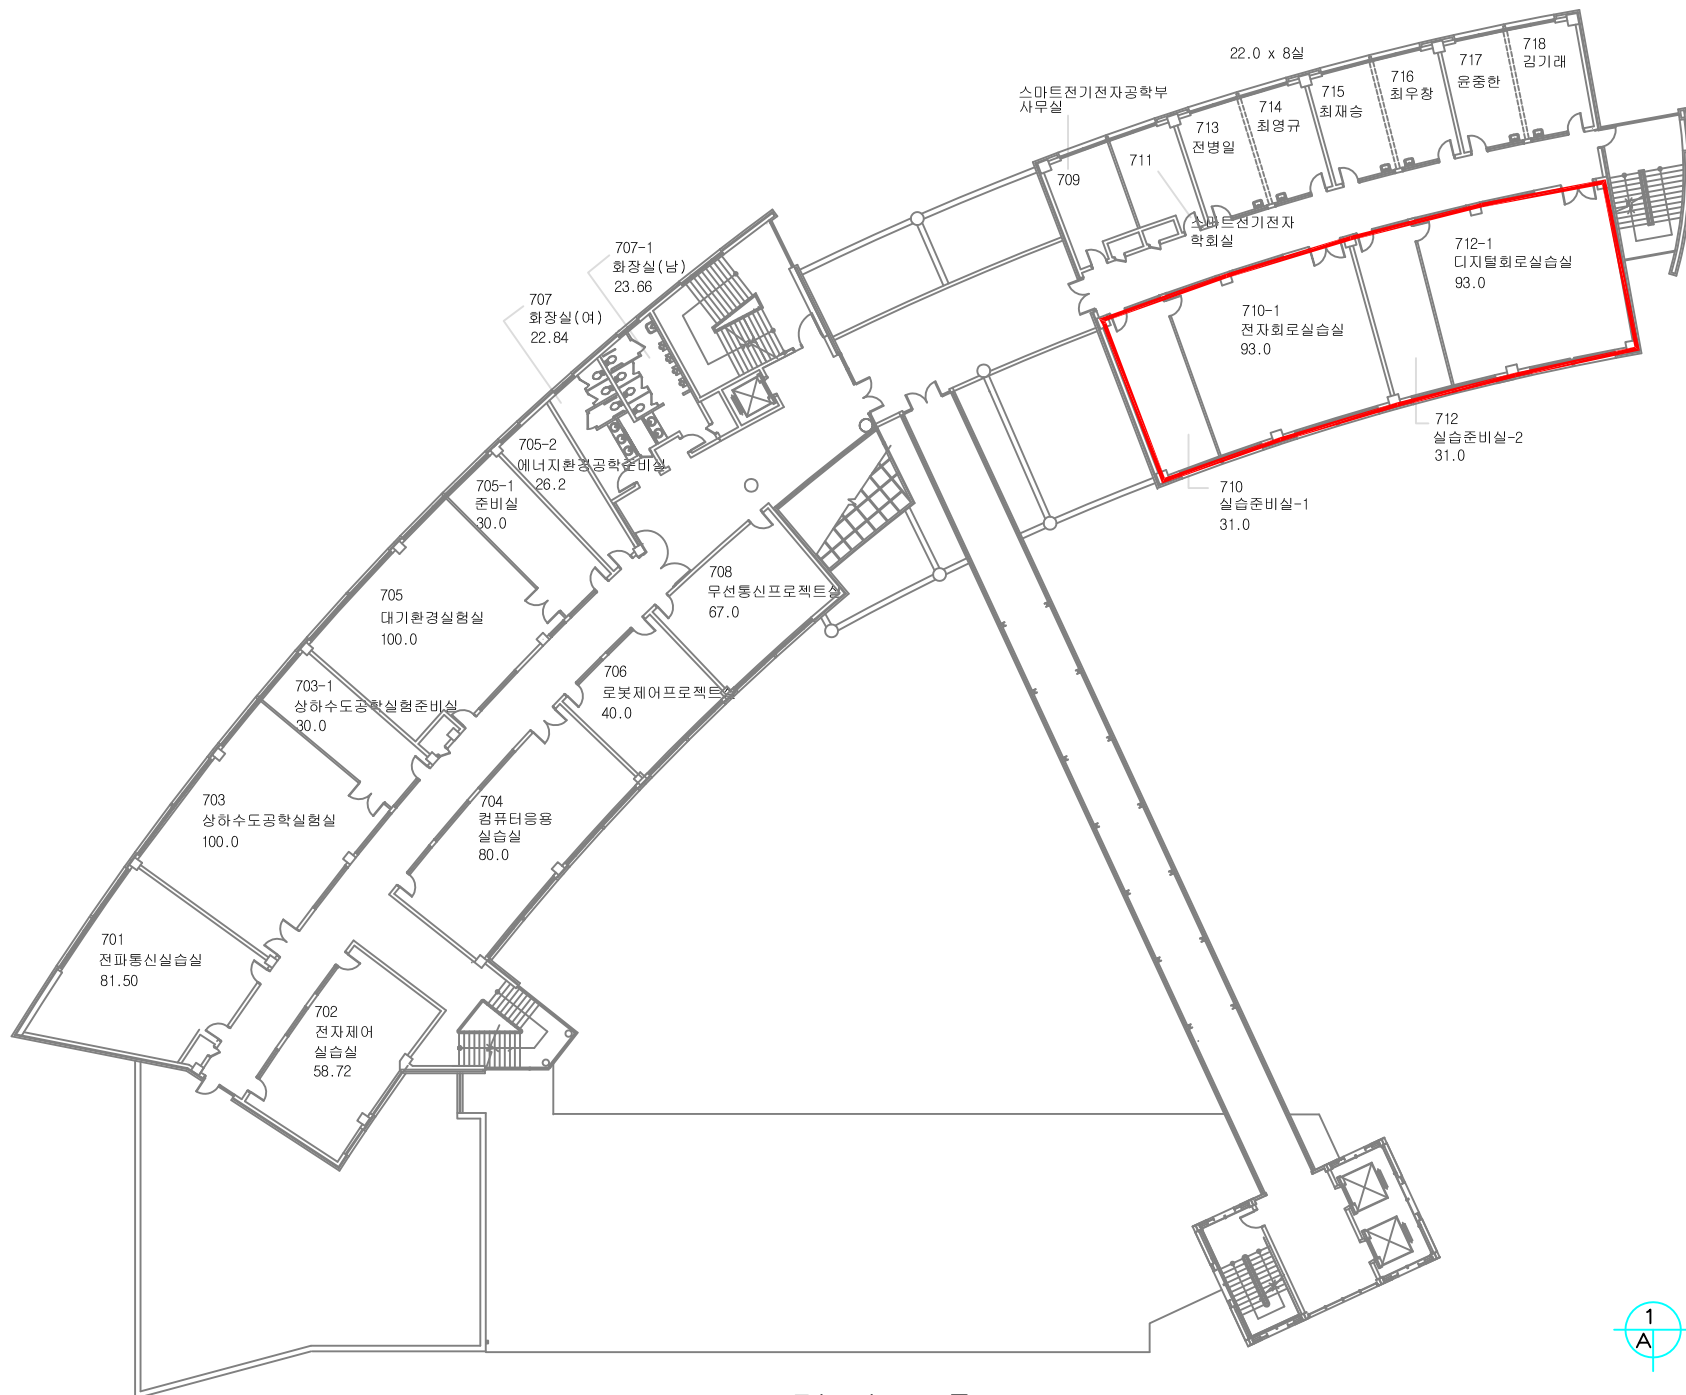

(기존)  
 1  
 A 공학관 지상7층 평면도  
 축척 A3:1 / 300

NOTES AND REFERENCE DRAWINGS				NO	DATE	공학관 7층	REVISION	DRAWN	APPROVED	?? ???????	PROJECT TITLE	신라대학교 공학관 리모델링 공사	DATE	201702
				▲						Miso 건축사 서 승 극	부산광역시 사상구 백양대로700번길 140	SCALE	A3: 1/300	
				▲										
				▲										
				▲										
				▲										
				▲						부산광역시 북구 민락1로 53 (642-59번지) TEL 051.921.6689 Fax 051.931.6689 mail : misoarc @naver .com	SHEET TITLE		SHEET No.	



공학관 9층

(기존)  
 1  
 A  
 공학관 지상9층 평면도  
 축척  
 A3: 1 / 300

NOTES AND REFERENCE DRAWINGS	NO	DATE	REVISIONS	DRAWN	APPROVED	PROJECT TITLE	DATE
	▲					신라대학교 공학관 리모델링 공사	201702
	▲					부산광역시 사상구 백양대로700번길 140	SCALE A3: 1/300
	▲					(기존)	SHEET No. A-000
	▲					공학관 지상9층 평면도	

?? ??????  
 건축사 서승국  
 부산광역시 북구 만덕1로 53 (642-59번지)  
 TEL 051.921.6689 Fax 051.931.6689  
 mail : misoarc@naver.com



(기존)

1  
A

공학관 지상10층 평면도

축척

A3:1 / 300

NOTES AND REFERENCE DRAWINGS			NO	DATE	REVISIONS	DRAWN	APPROVED	<div>?? ??????</div> <div>Miso 건축사 서 승 국</div> <div>부산광역시 북구 민락1로 53 (642-59번지) TEL 051.921.6689 Fax 051.931.6689 mail : misoarc @naver.com</div>	PROJECT TITLE	신라대학교 공학관 리모델링 공사	DATE	201702
			▲						부산광역시 사상구 백양대로700번길 140	SCALE	A3:1/300	
			▲						(기존)	SHEET TITLE	A-000	
			▲						공학관 지상10층 평면도	SHEET No.		
			▲									