





석면해체구간

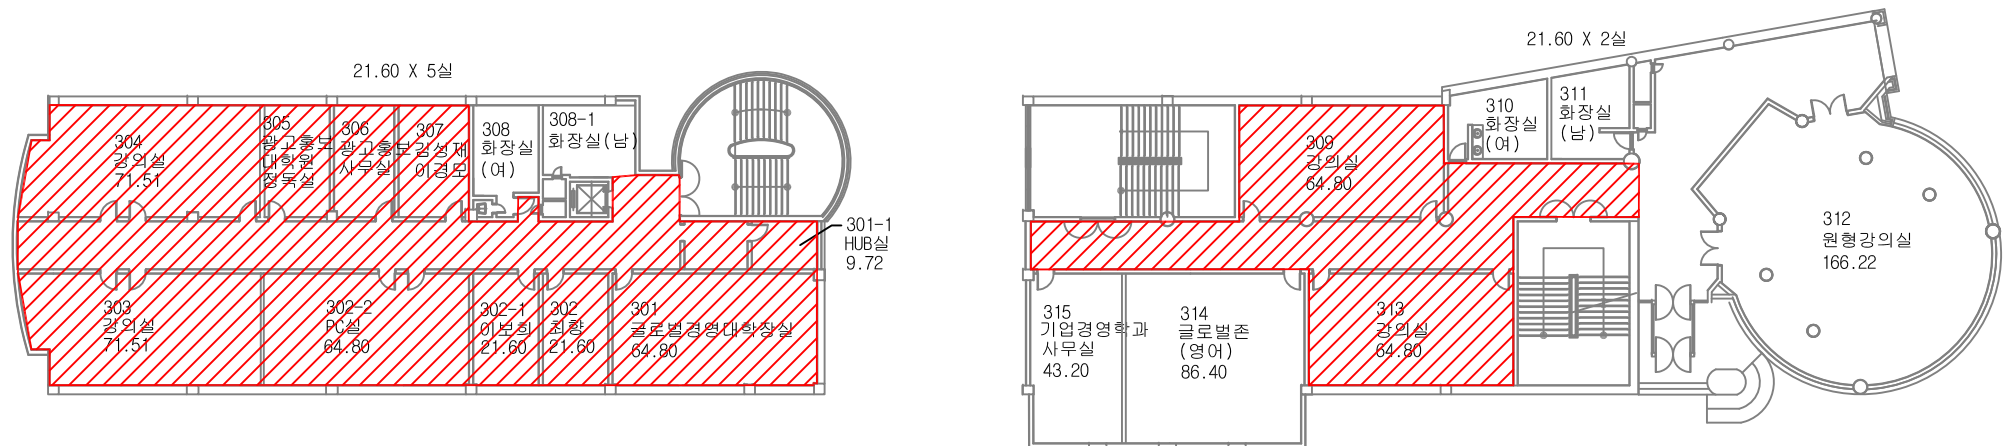

상경관 3층




석면해체구간

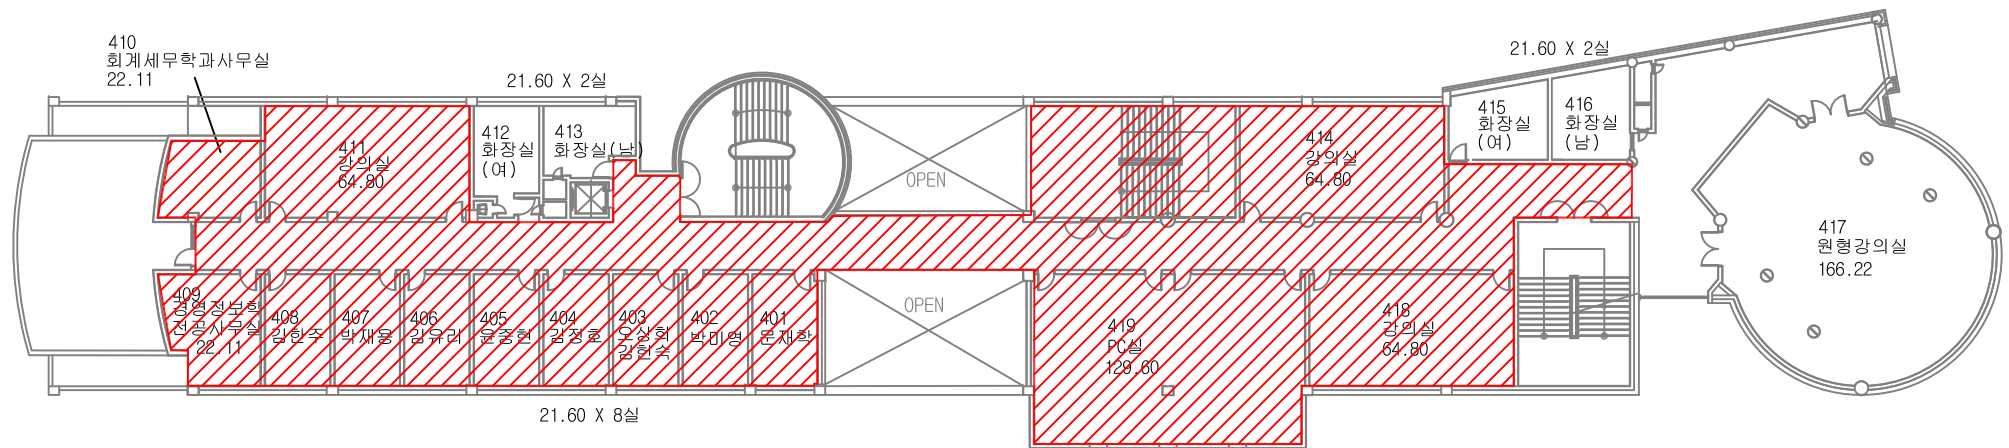

상경관 4층




석면해체구간

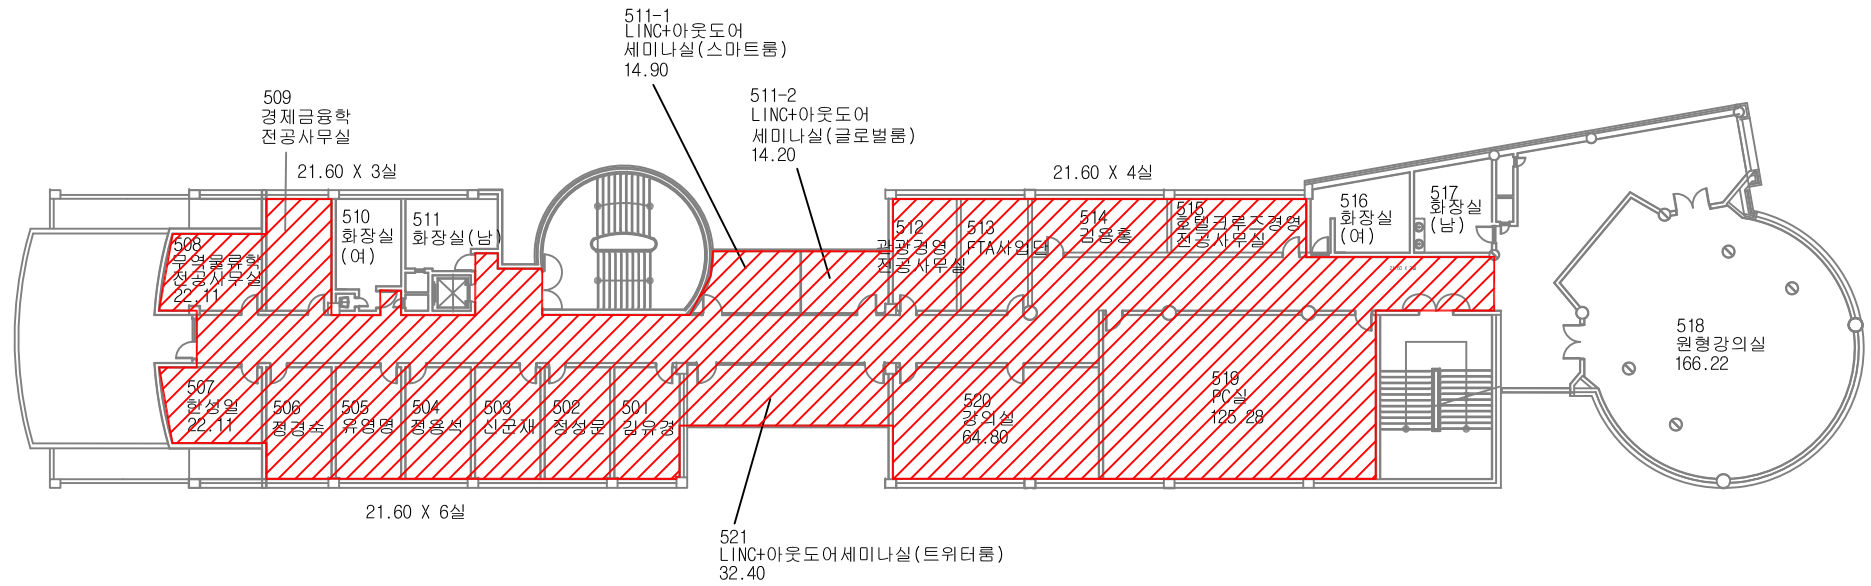


상경관 5층




석면해체구간

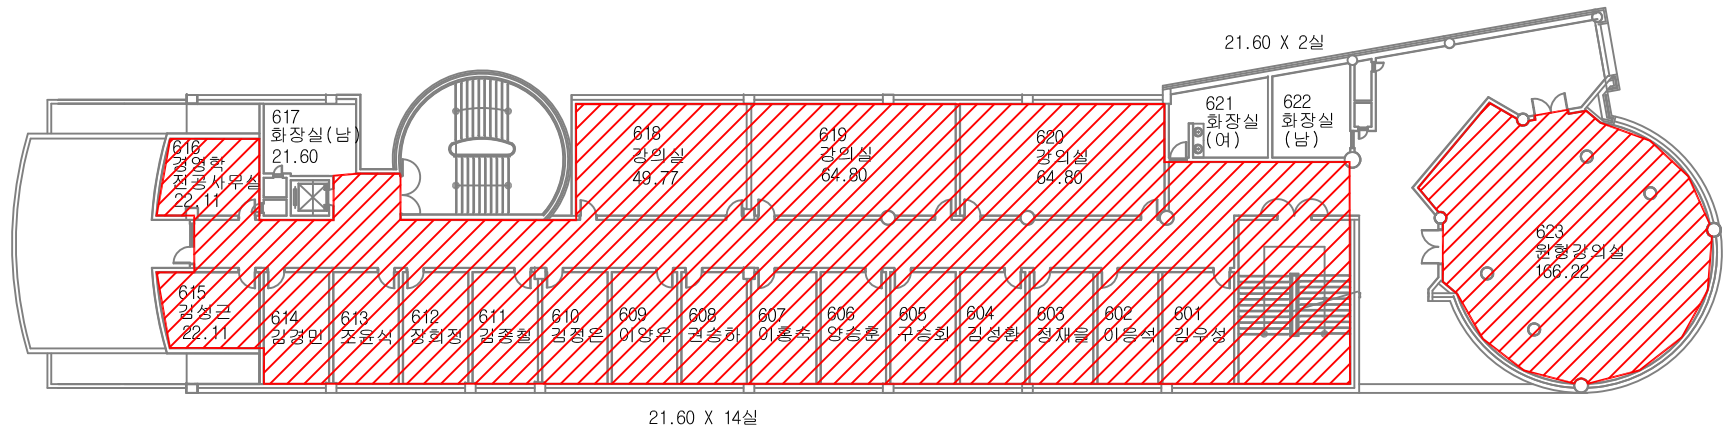


상경관 6층

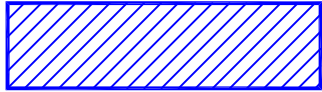


내부수평비계(H:4000)

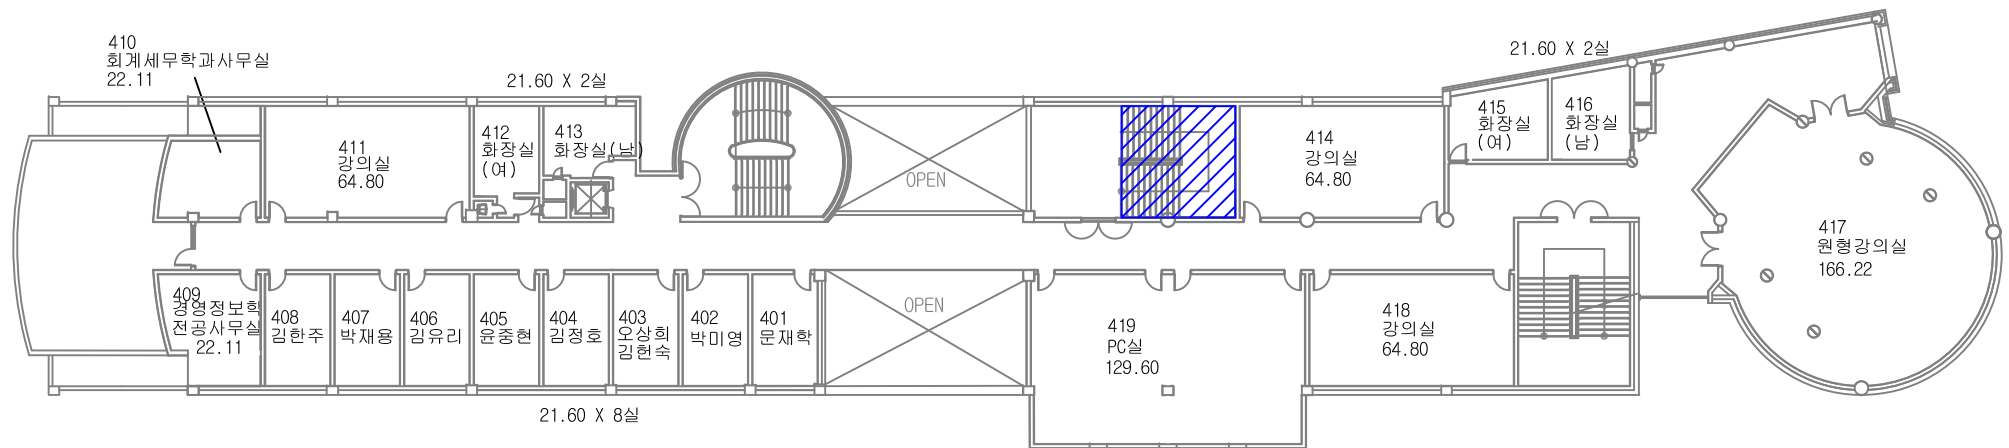


상경관 4층

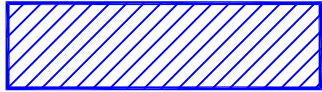

내부수평비계(H:4000)

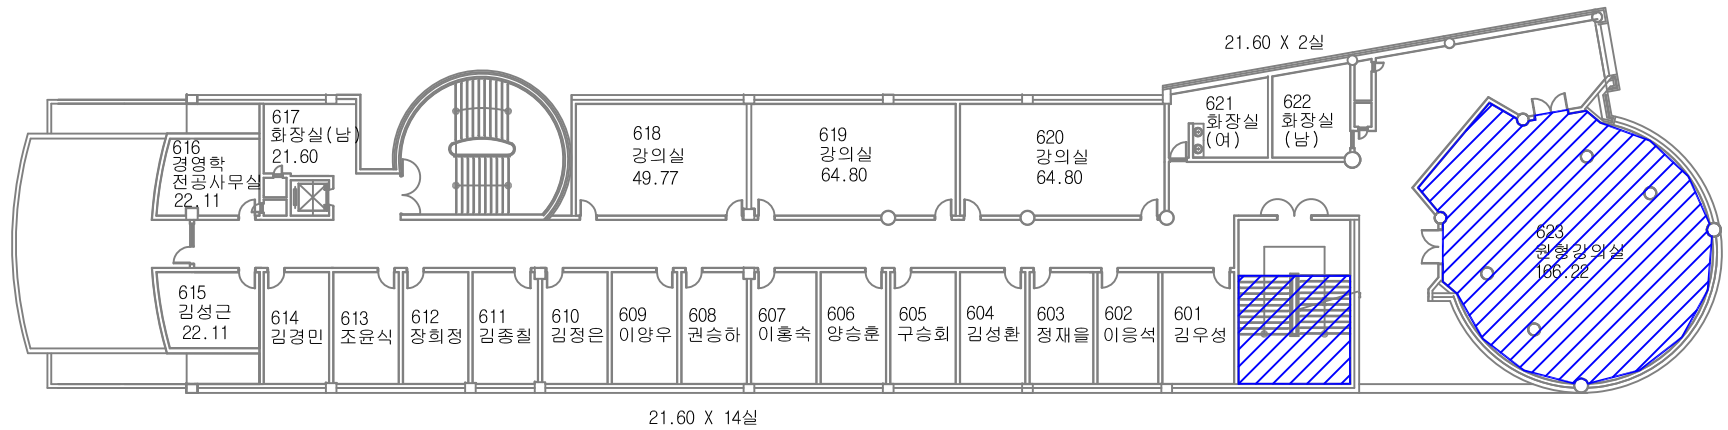


상경관 6층

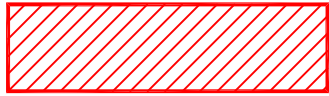

석면천정철거



밤라이트철거

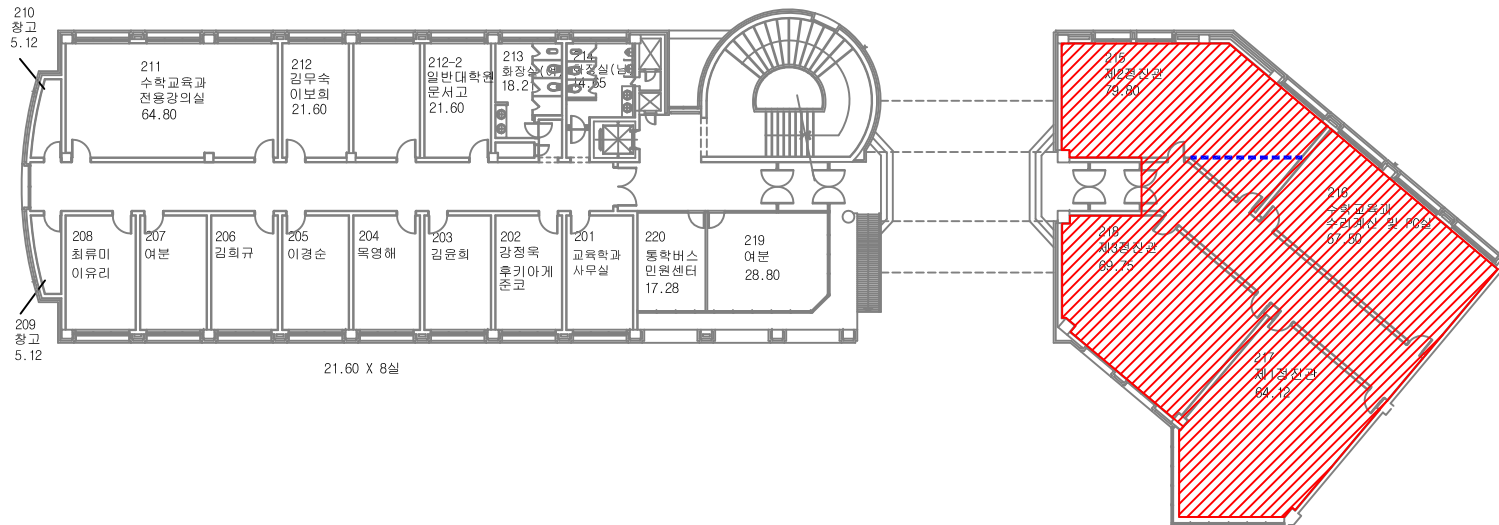

사범관 2층