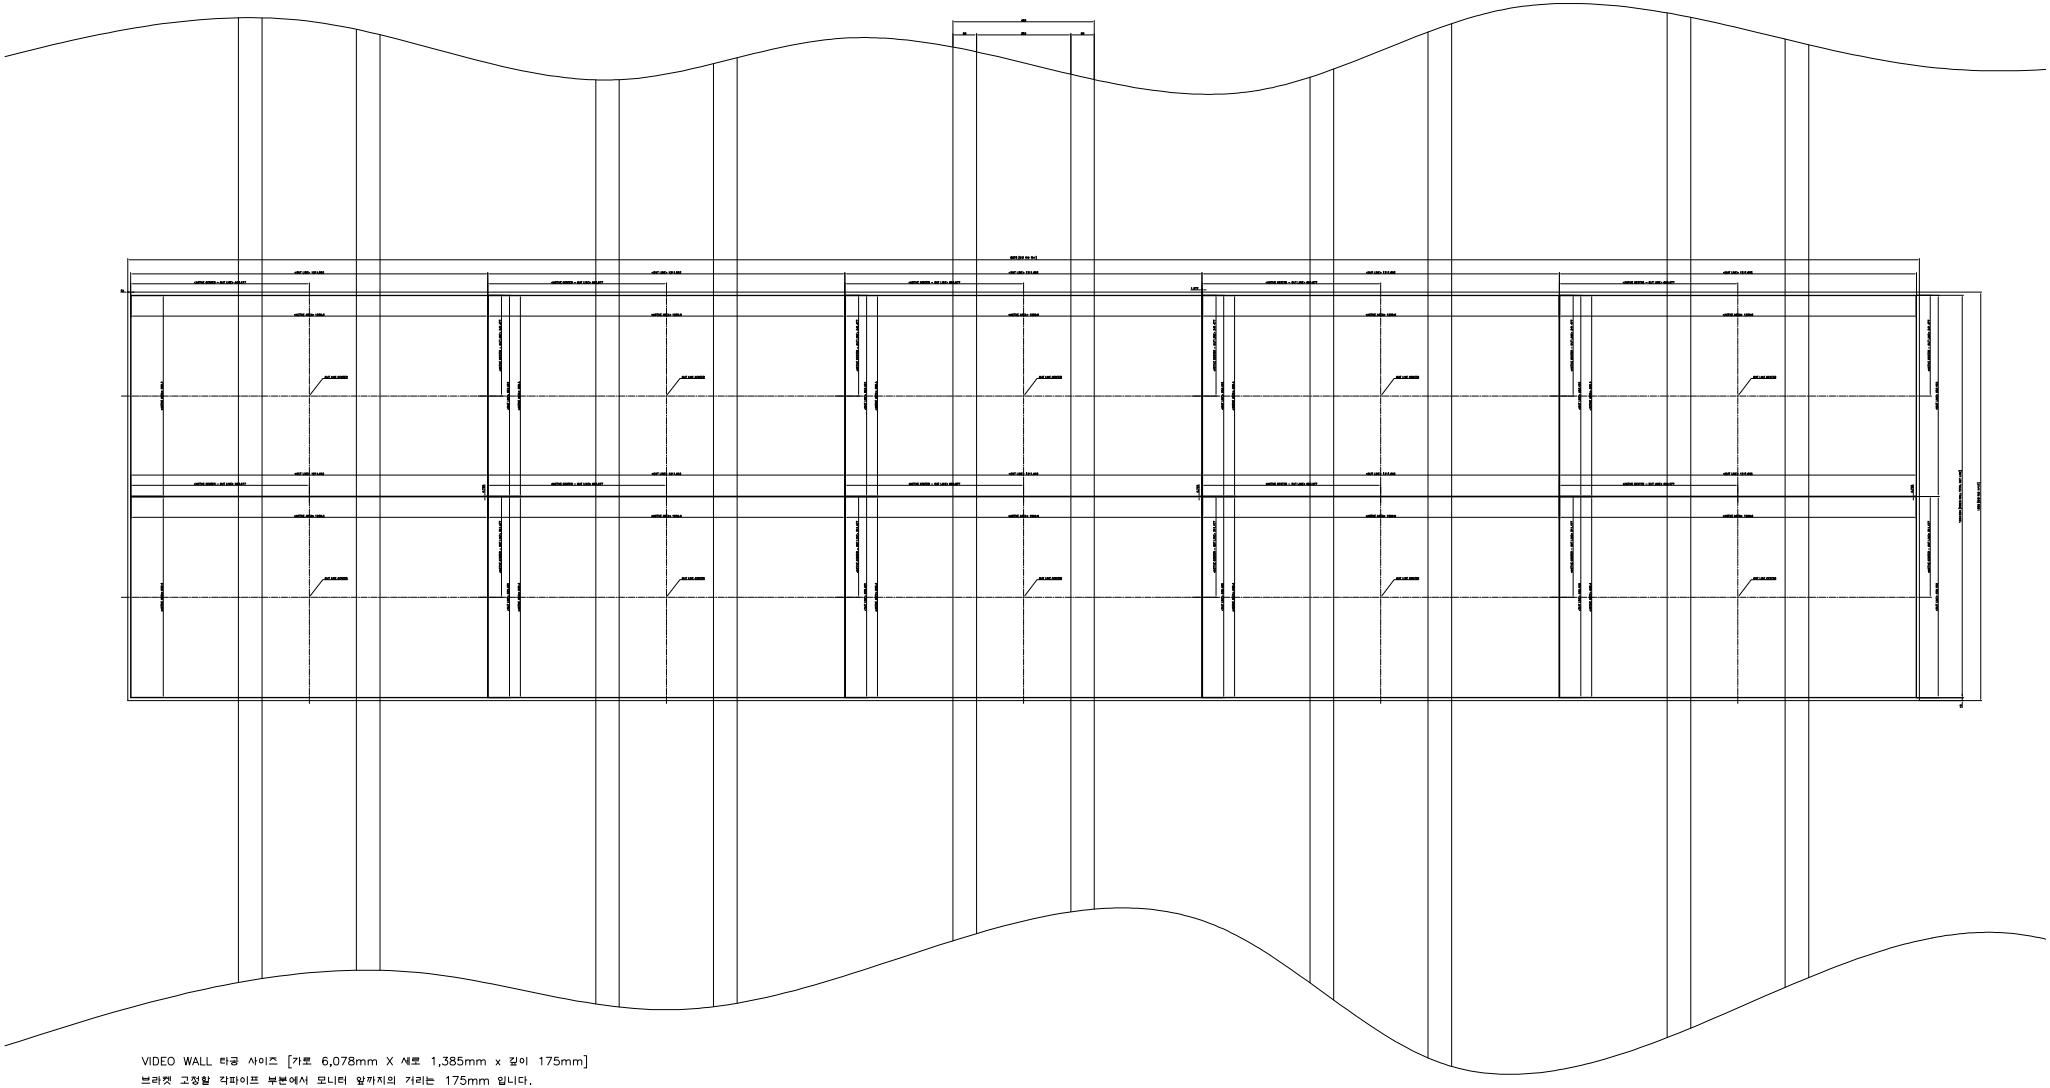

VIDEO WALL 타공 사이즈 [가로 6,078mm X 세로 1,385mm x 깊이 175mm]

브라켓 고정할 각파이프 부분에서 모니터 앞까지의 거리는 175mm 입니다.

브라켓 고정할 벽면은 브라켓이 튼튼하게 고정될 수 있도록 합판,각파이프 같은 구조여야합니다. [석고,가벽 등은 제외]

브라켓 고정할 벽면의 치수 오차는 5mm 이내 여야합니다.

각파이프 규격 80mm x 40mm t2.0 / 각파이프 위치는 video wall center 에서 각파이프 센터 까지 좌우 200mm 입니다.